





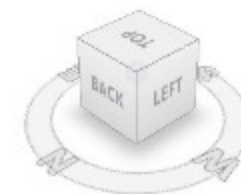


[www.a-kamalinejad.com](http://www.a-kamalinejad.com)

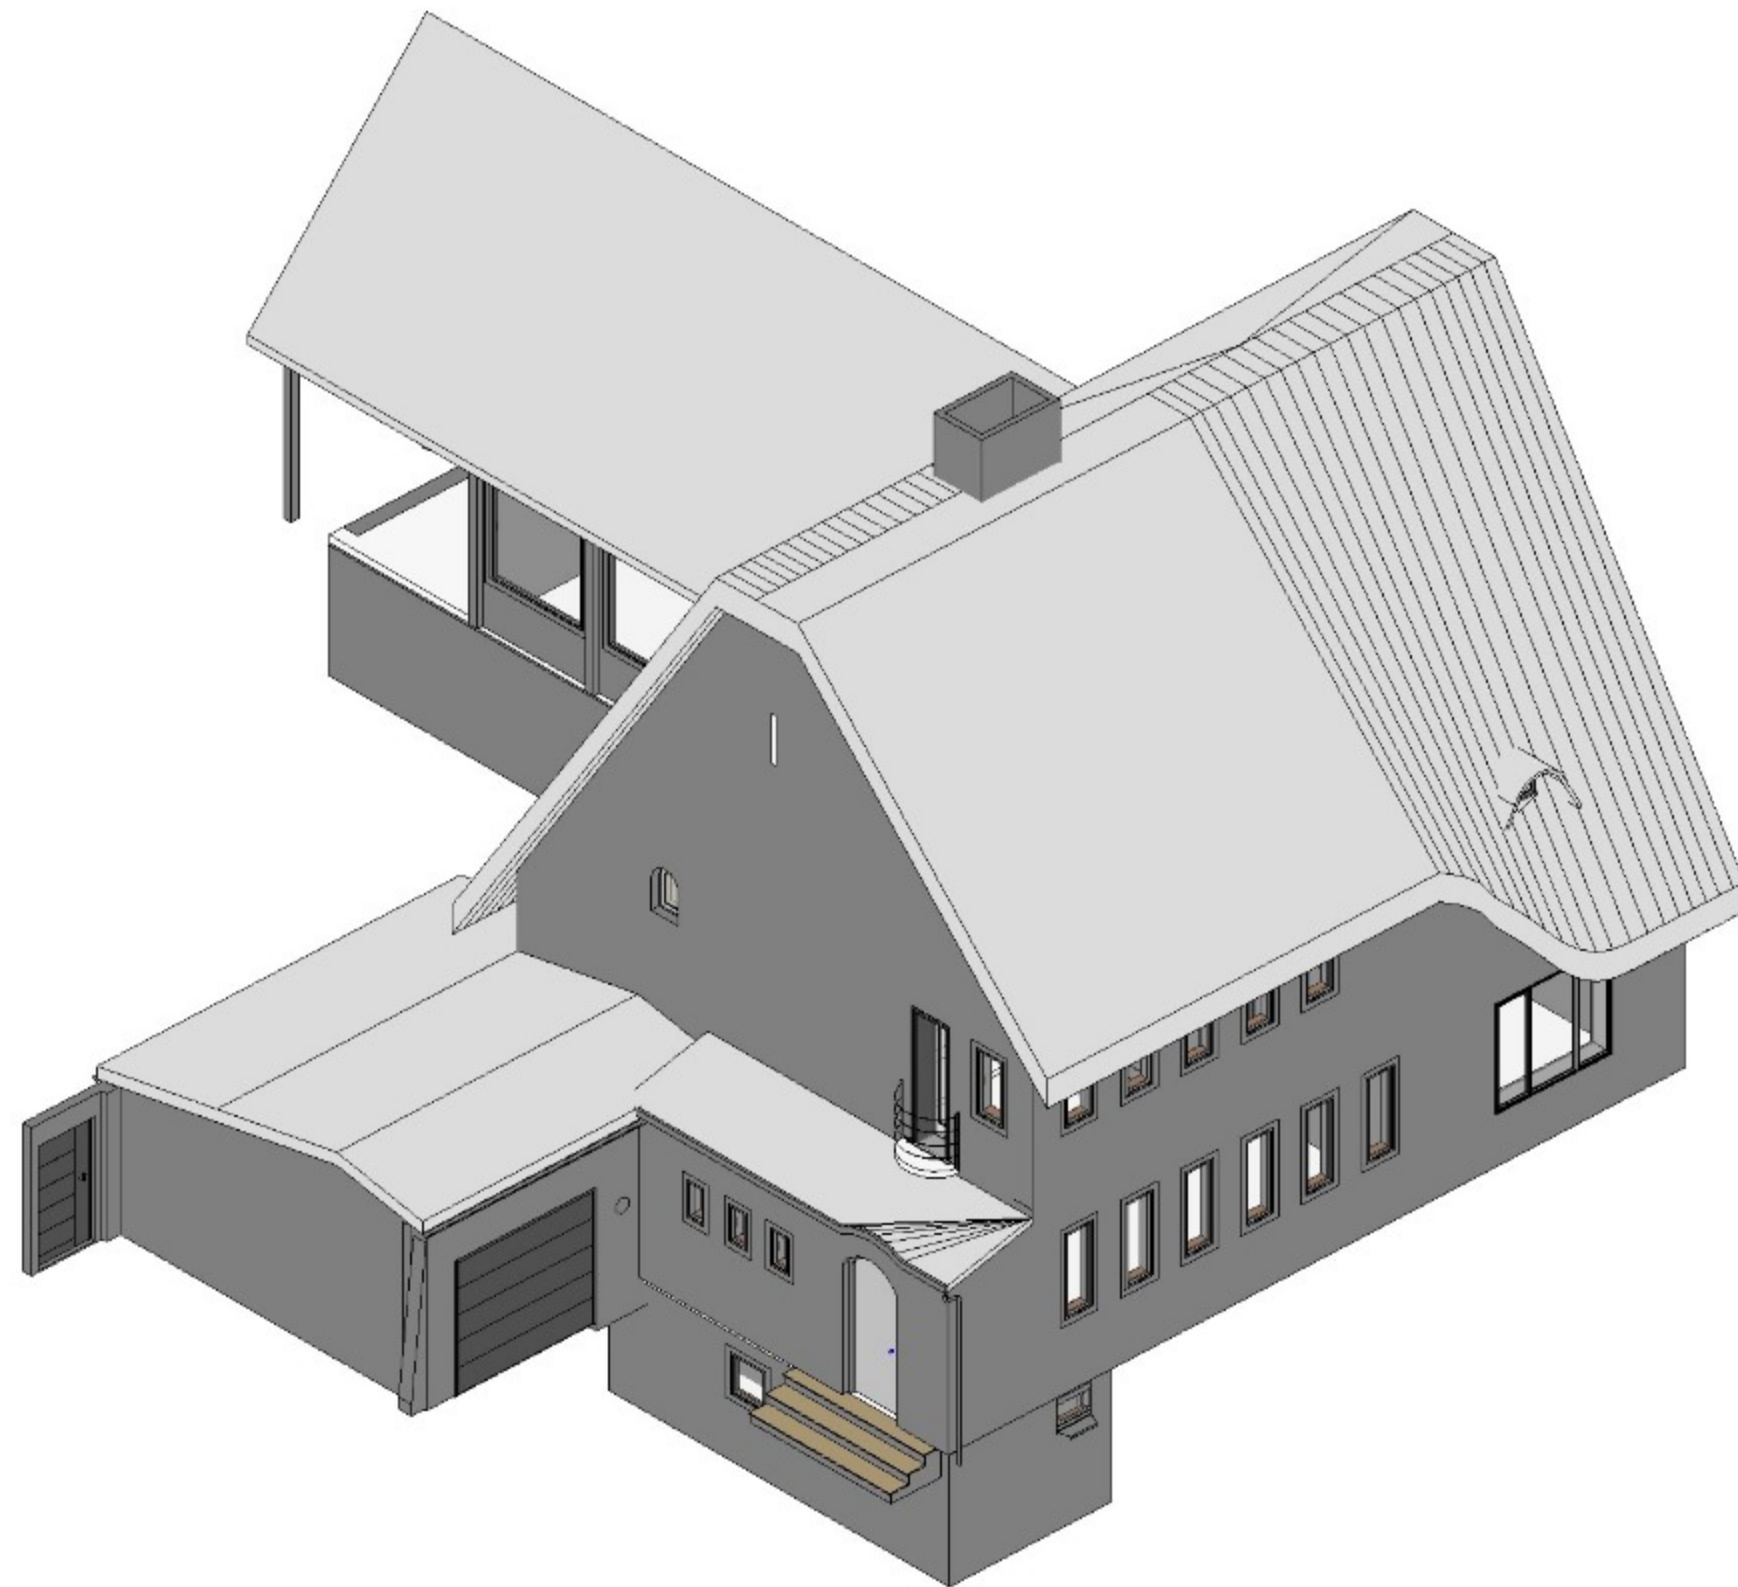

[www.a-kamalinejad.com](http://www.a-kamalinejad.com)



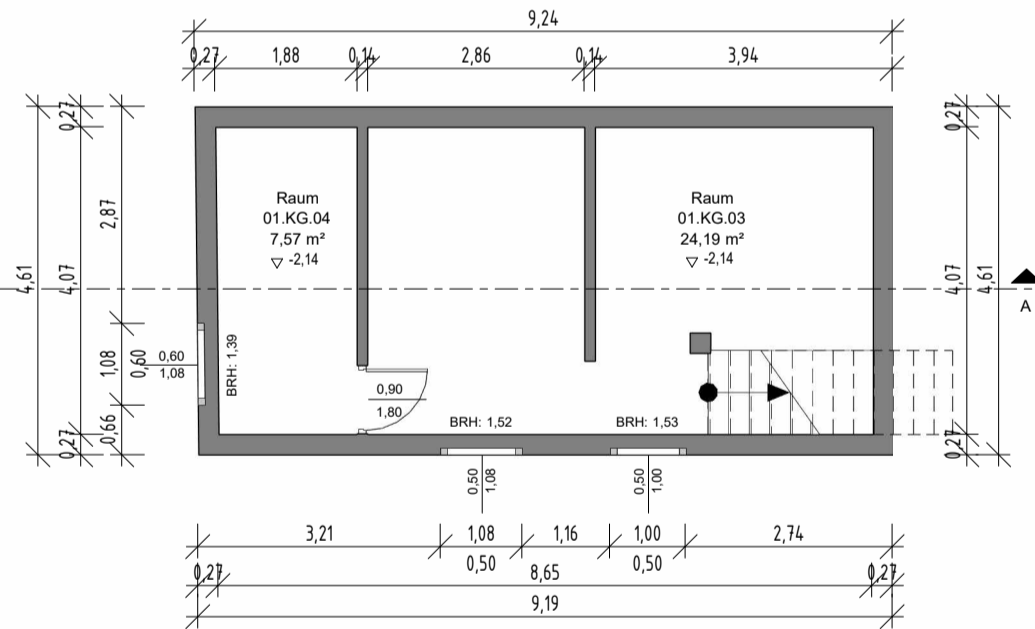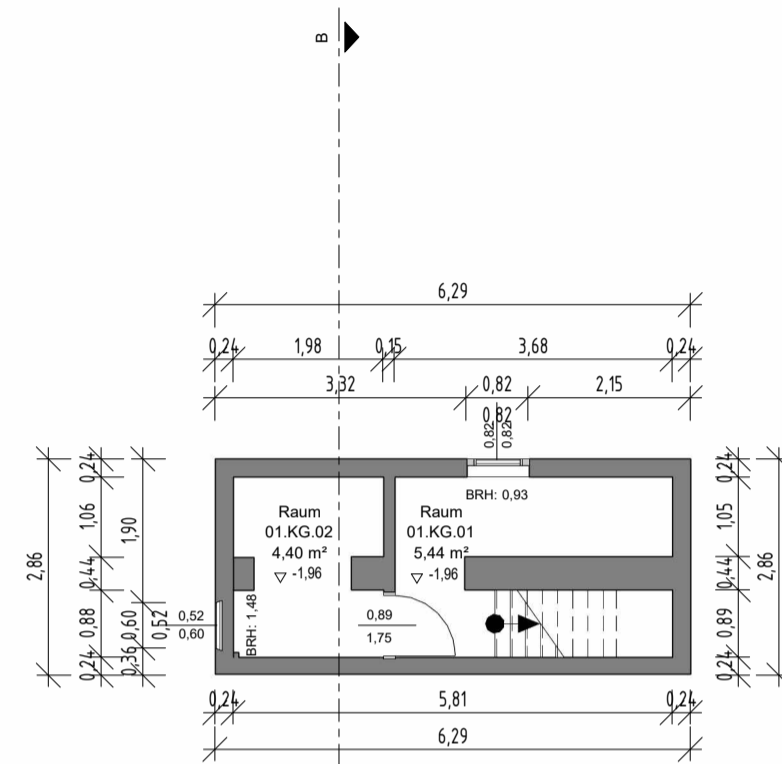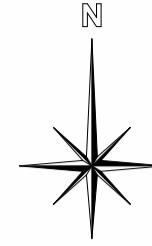

KELLERGESCHOSS

DER AUSFÜHRENDE IST VERPFLICHTET, ALLE BESTANDSMASSE UND PLANKOTEN VOR ARBEITSBEGINN ZU ÜBERPRÜFEN. DIESE ZEICHNUNG IST UNSER GEISTIGES EIGENTUM UND UNTERLIEGT DEM URHEBERRECHT. EINE VERVIELFÄLTIGUNG, AUSHÄNDIGUNG AN DRITTE PERSONEN ODER ÜBERLASSUNG AN KONKURRENZFIRMEN IST UNTERSAGT.

02\_Räume - nach Ebene mit Fläche & Umfang

Ebene	Nr	Name	Brutto	Umfang
01.KG.	01.KG.01	Raum	5,44 m²	1291,6 cm
01.KG.	01.KG.02	Raum	4,40 m²	1011,6 cm
01.KG.	01.KG.03	Raum	24,19 m²	2859,5 cm
01.KG.	01.KG.04	Raum	7,57 m²	1186,0 cm
01.KG.			41,61 m²	
00.EG.	01.EG.01	Flur	2,27 m²	623,0 cm
00.EG.	01.EG.02	Flur	2,07 m²	588,1 cm
00.EG.	01.EG.03	WC	1,59 m²	506,2 cm
00.EG.	01.EG.04	WC	2,01 m²	601,4 cm
00.EG.	01.EG.05	Raum	9,73 m²	1392,5 cm
00.EG.	01.EG.06	Raum	14,78 m²	1619,5 cm
00.EG.	01.EG.07	Raum	14,07 m²	1576,1 cm
00.EG.	01.EG.08	Raum	24,60 m²	2111,1 cm
00.EG.	01.EG.09	Raum	15,94 m²	1642,2 cm
00.EG.	01.EG.10	Raum	29,49 m²	2261,8 cm
00.EG.	01.EG.11	Raum	34,95 m²	2826,5 cm
00.EG.			151,48 m²	
01.OG.	01.OG.01	Flur	15,89 m²	2566,3 cm
01.OG.	01.OG.02	WC	4,76 m²	889,7 cm
01.OG.	01.OG.03	Raum	1,06 m²	414,6 cm
01.OG.	01.OG.04	Raum	19,98 m²	1821,4 cm
01.OG.	01.OG.05	Raum	6,44 m²	1087,9 cm
01.OG.	01.OG.06	Raum	7,06 m²	1195,3 cm
01.OG.	01.OG.07	Raum	14,34 m²	1607,8 cm
01.OG.			69,54 m²	
Gesamt: 22			262,63 m²	

Säulen wurden bereits abgezogen

Index	Datum	gez.	Änderungen
-------	-------	------	------------

Änderungen

Übersichtsplan:


**metrik 3D** scannen messen konstruieren

metrik 3D GmbH  
 Hauptsitz: Raiifenstraße 6 | 49835 Wietmarschen | Tel: +49 5908 9347698  
 E-Mail: info@metrik3D.de | Homepage: www.metrik3D.com

Projekt:	Projektnummer: 2024-08-12
	Zeichnungsnummer: 1

Projektart: <b>Bestandsaufnahme</b>
----------------------------------------

Auftraggeber:	Planungsphase:
	Maßstab: 1 : 100
	Blattgröße: A2 (594 x 420)
Gewerk:	gezeichnet von: A.K.
	Index:
Planinhalt: <b>Grundriss_KG</b>	geprüft von: S.J.
	Datum: 12/08/24

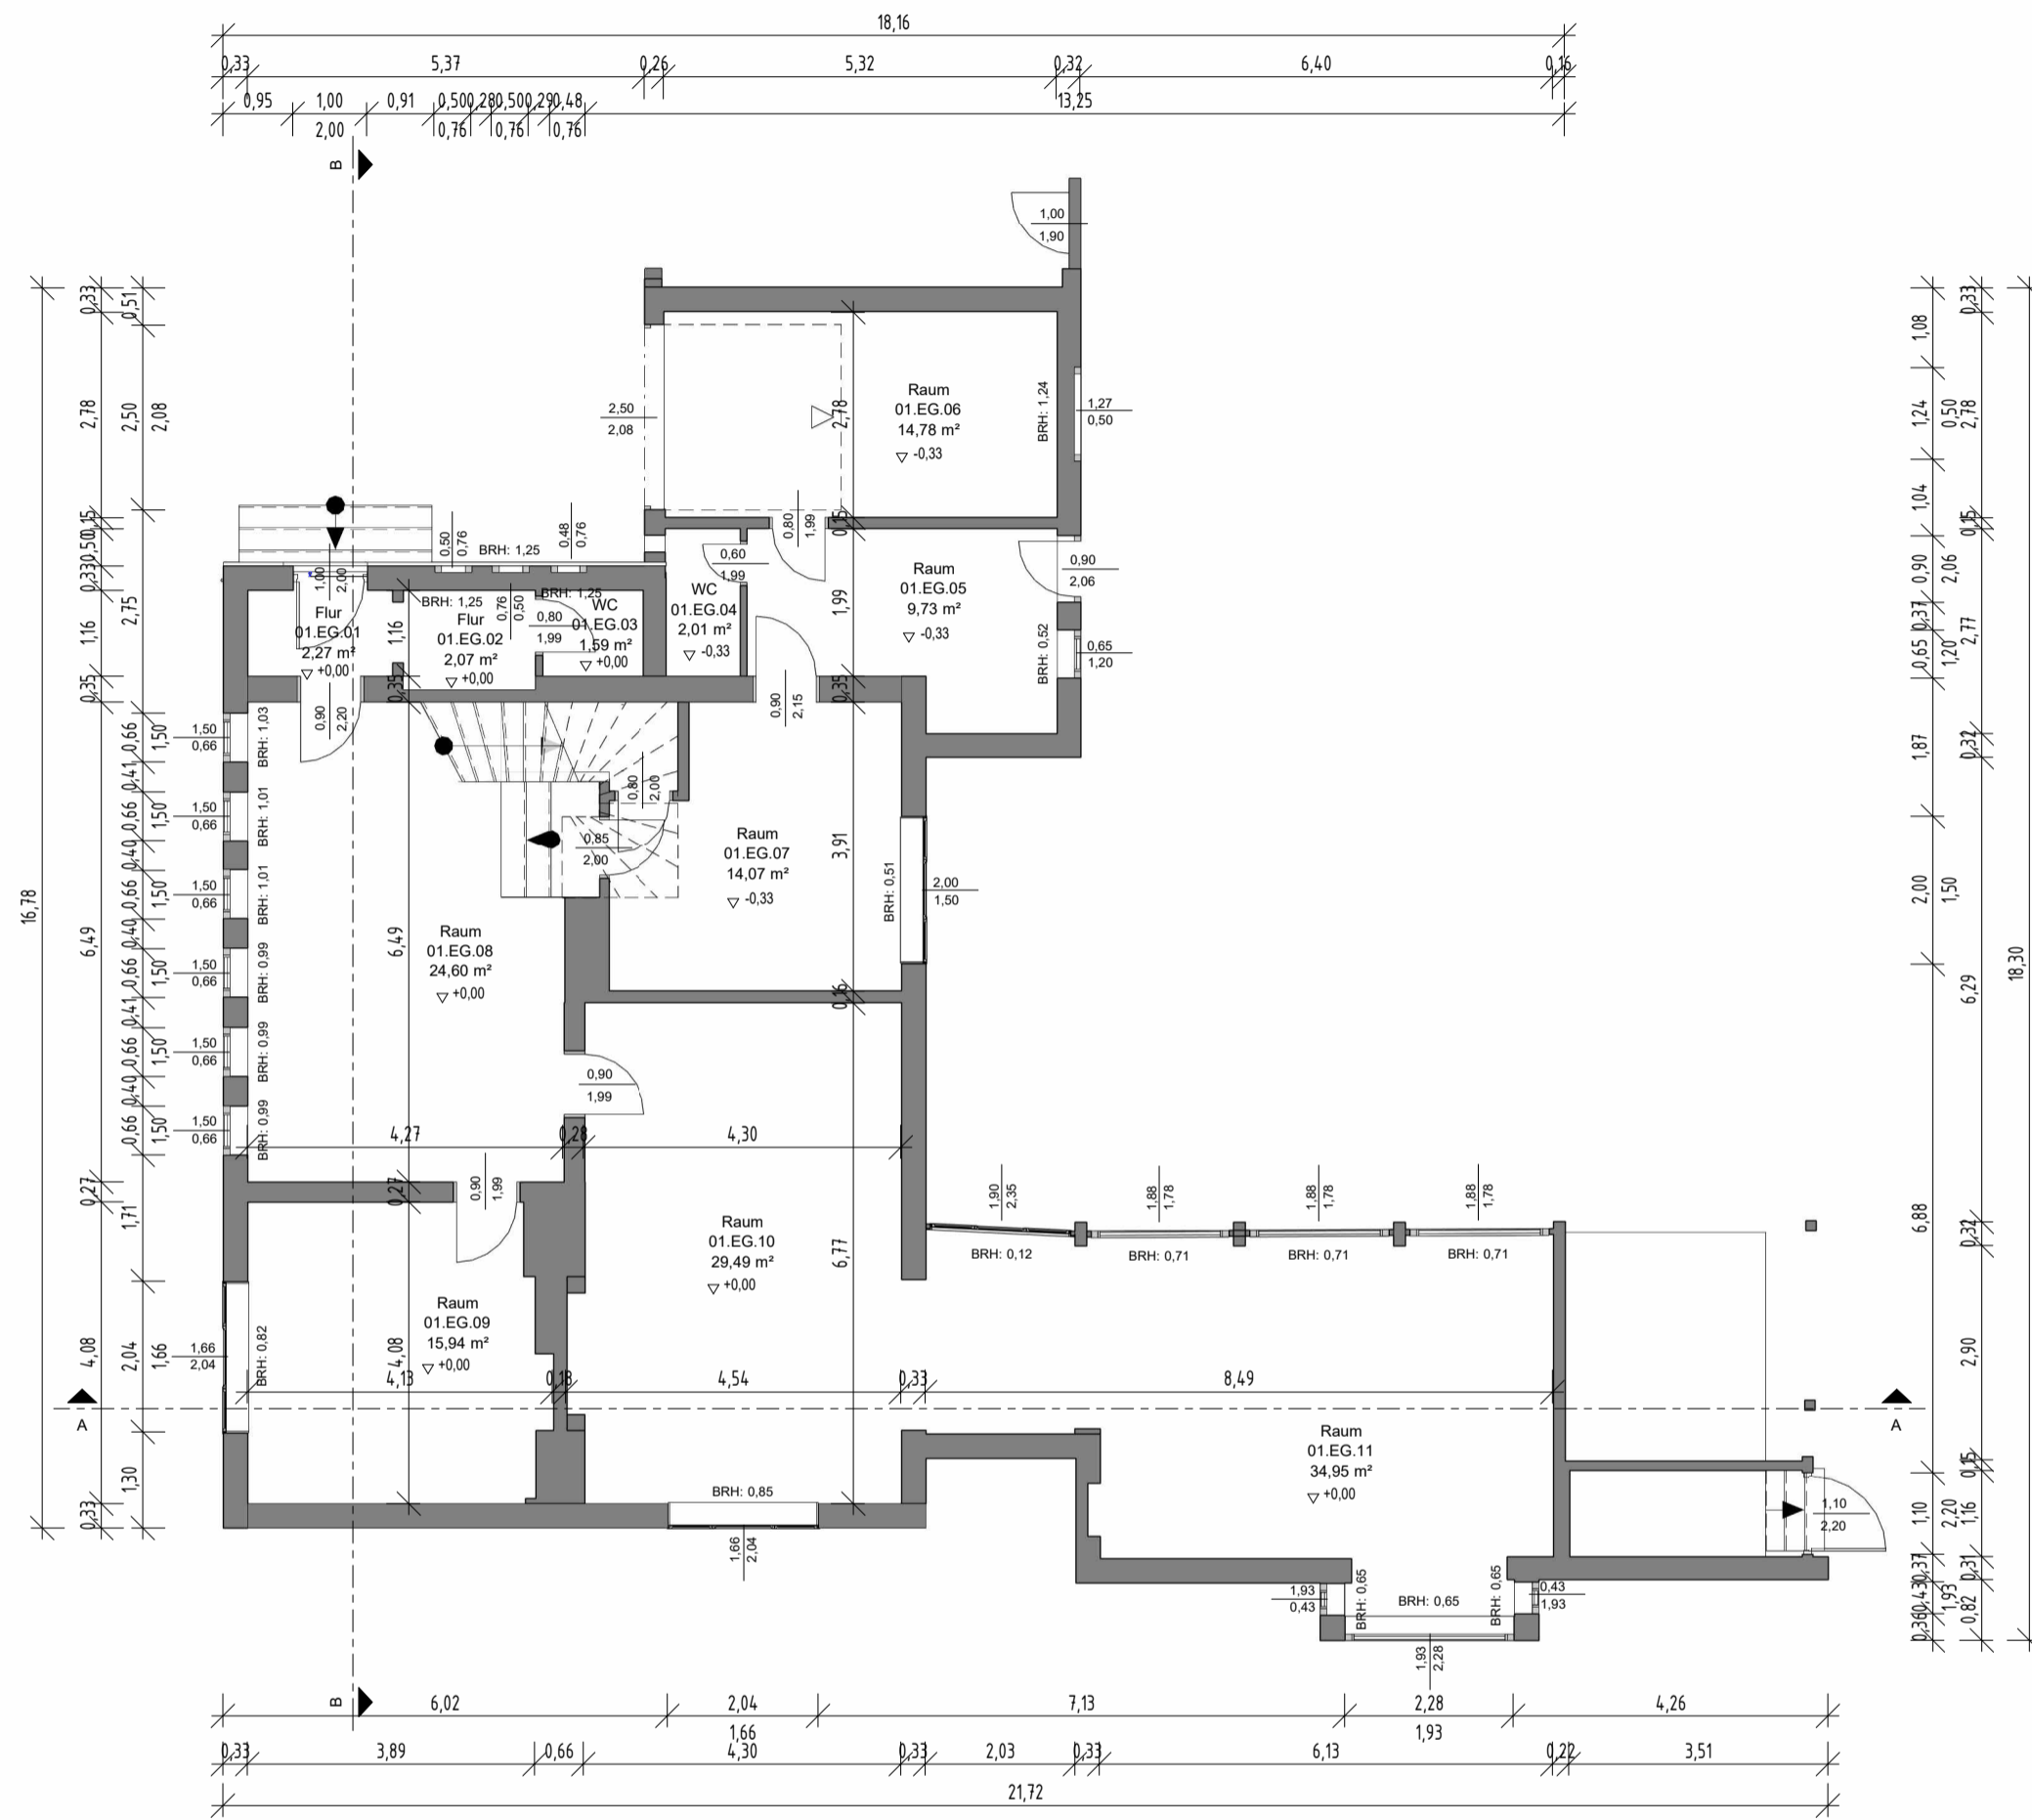

ERDGESCHOSS



DER AUSFÜHRENDE IST VERPFLICHTET, ALLE BESTANDSMASSE UND PLANKOTEN VOR ARBEITSBEGINN ZU ÜBERPRÜFEN. DIESE ZEICHNUNG IST UNSER GEISTIGES EIGENTUM UND UNTERLIEGT DEM URHEBERRECHT. EINE VERVIELFÄLTIGUNG, AUSHÄNDIGUNG AN DRITTE PERSONEN ODER ÜBERLASSUNG AN KONKURRENZFIRMEN IST UNTERSAGT.

02_Räume - nach Ebene mit Fläche & Umfang				
Ebene	Nr	Name	Brutto	Umfang
01.KG.	01.KG.01	Raum	5,44 m²	1291,6 cm
01.KG.	01.KG.02	Raum	4,40 m²	1011,6 cm
01.KG.	01.KG.03	Raum	24,19 m²	2859,5 cm
01.KG.	01.KG.04	Raum	7,57 m²	1186,0 cm
01.KG.			41,61 m²	
00.EG.	01.EG.01	Flur	2,27 m²	623,0 cm
00.EG.	01.EG.02	Flur	2,07 m²	588,1 cm
00.EG.	01.EG.03	WC	1,59 m²	506,2 cm
00.EG.	01.EG.04	WC	2,01 m²	601,4 cm
00.EG.	01.EG.05	Raum	9,73 m²	1392,5 cm
00.EG.	01.EG.06	Raum	14,78 m²	1619,5 cm
00.EG.	01.EG.07	Raum	14,07 m²	1576,1 cm
00.EG.	01.EG.08	Raum	24,60 m²	2111,1 cm
00.EG.	01.EG.09	Raum	15,94 m²	1642,2 cm
00.EG.	01.EG.10	Raum	29,49 m²	2261,8 cm
00.EG.	01.EG.11	Raum	34,95 m²	2826,5 cm
00.EG.			151,48 m²	
01.OG.	01.OG.01	Flur	15,89 m²	2566,3 cm
01.OG.	01.OG.02	WC	4,76 m²	889,7 cm
01.OG.	01.OG.03	Raum	1,06 m²	414,6 cm
01.OG.	01.OG.04	Raum	19,98 m²	1821,4 cm
01.OG.	01.OG.05	Raum	6,44 m²	1087,9 cm
01.OG.	01.OG.06	Raum	7,06 m²	1195,3 cm
01.OG.	01.OG.07	Raum	14,34 m²	1607,8 cm
01.OG.			69,54 m²	
Gesamt: 22			262,63 m²	

Säulen wurden bereits abgezogen


Index	Datum	gez.	Änderungen
Änderungen			

Übersichtsplan:


**metrik 3D** scannen messen konstruieren

metrik 3D GmbH  
 Hauptsitz: Raiffeisenstraße 6 | 49835 Wietmarschen | Tel: +49 5908 9347698  
 E-Mail: info@metrik3D.de | Homepage: www.metrik3D.com

Projekt:	Projektnummer: 2024-08-12
Projektart:	Zeichnungsnummer: 2

**Bestandsaufnahme**

Auftraggeber:	Planungsphase:
Gewerk:	Maßstab: 1 : 100
Planinhalt: <b>Grundriss_EG</b>	Blattgröße: A2 (594 x 420)
	gezeichnet von: A.K.
	Index:
	geprüft von: S.J.
	Datum: 08/12/24

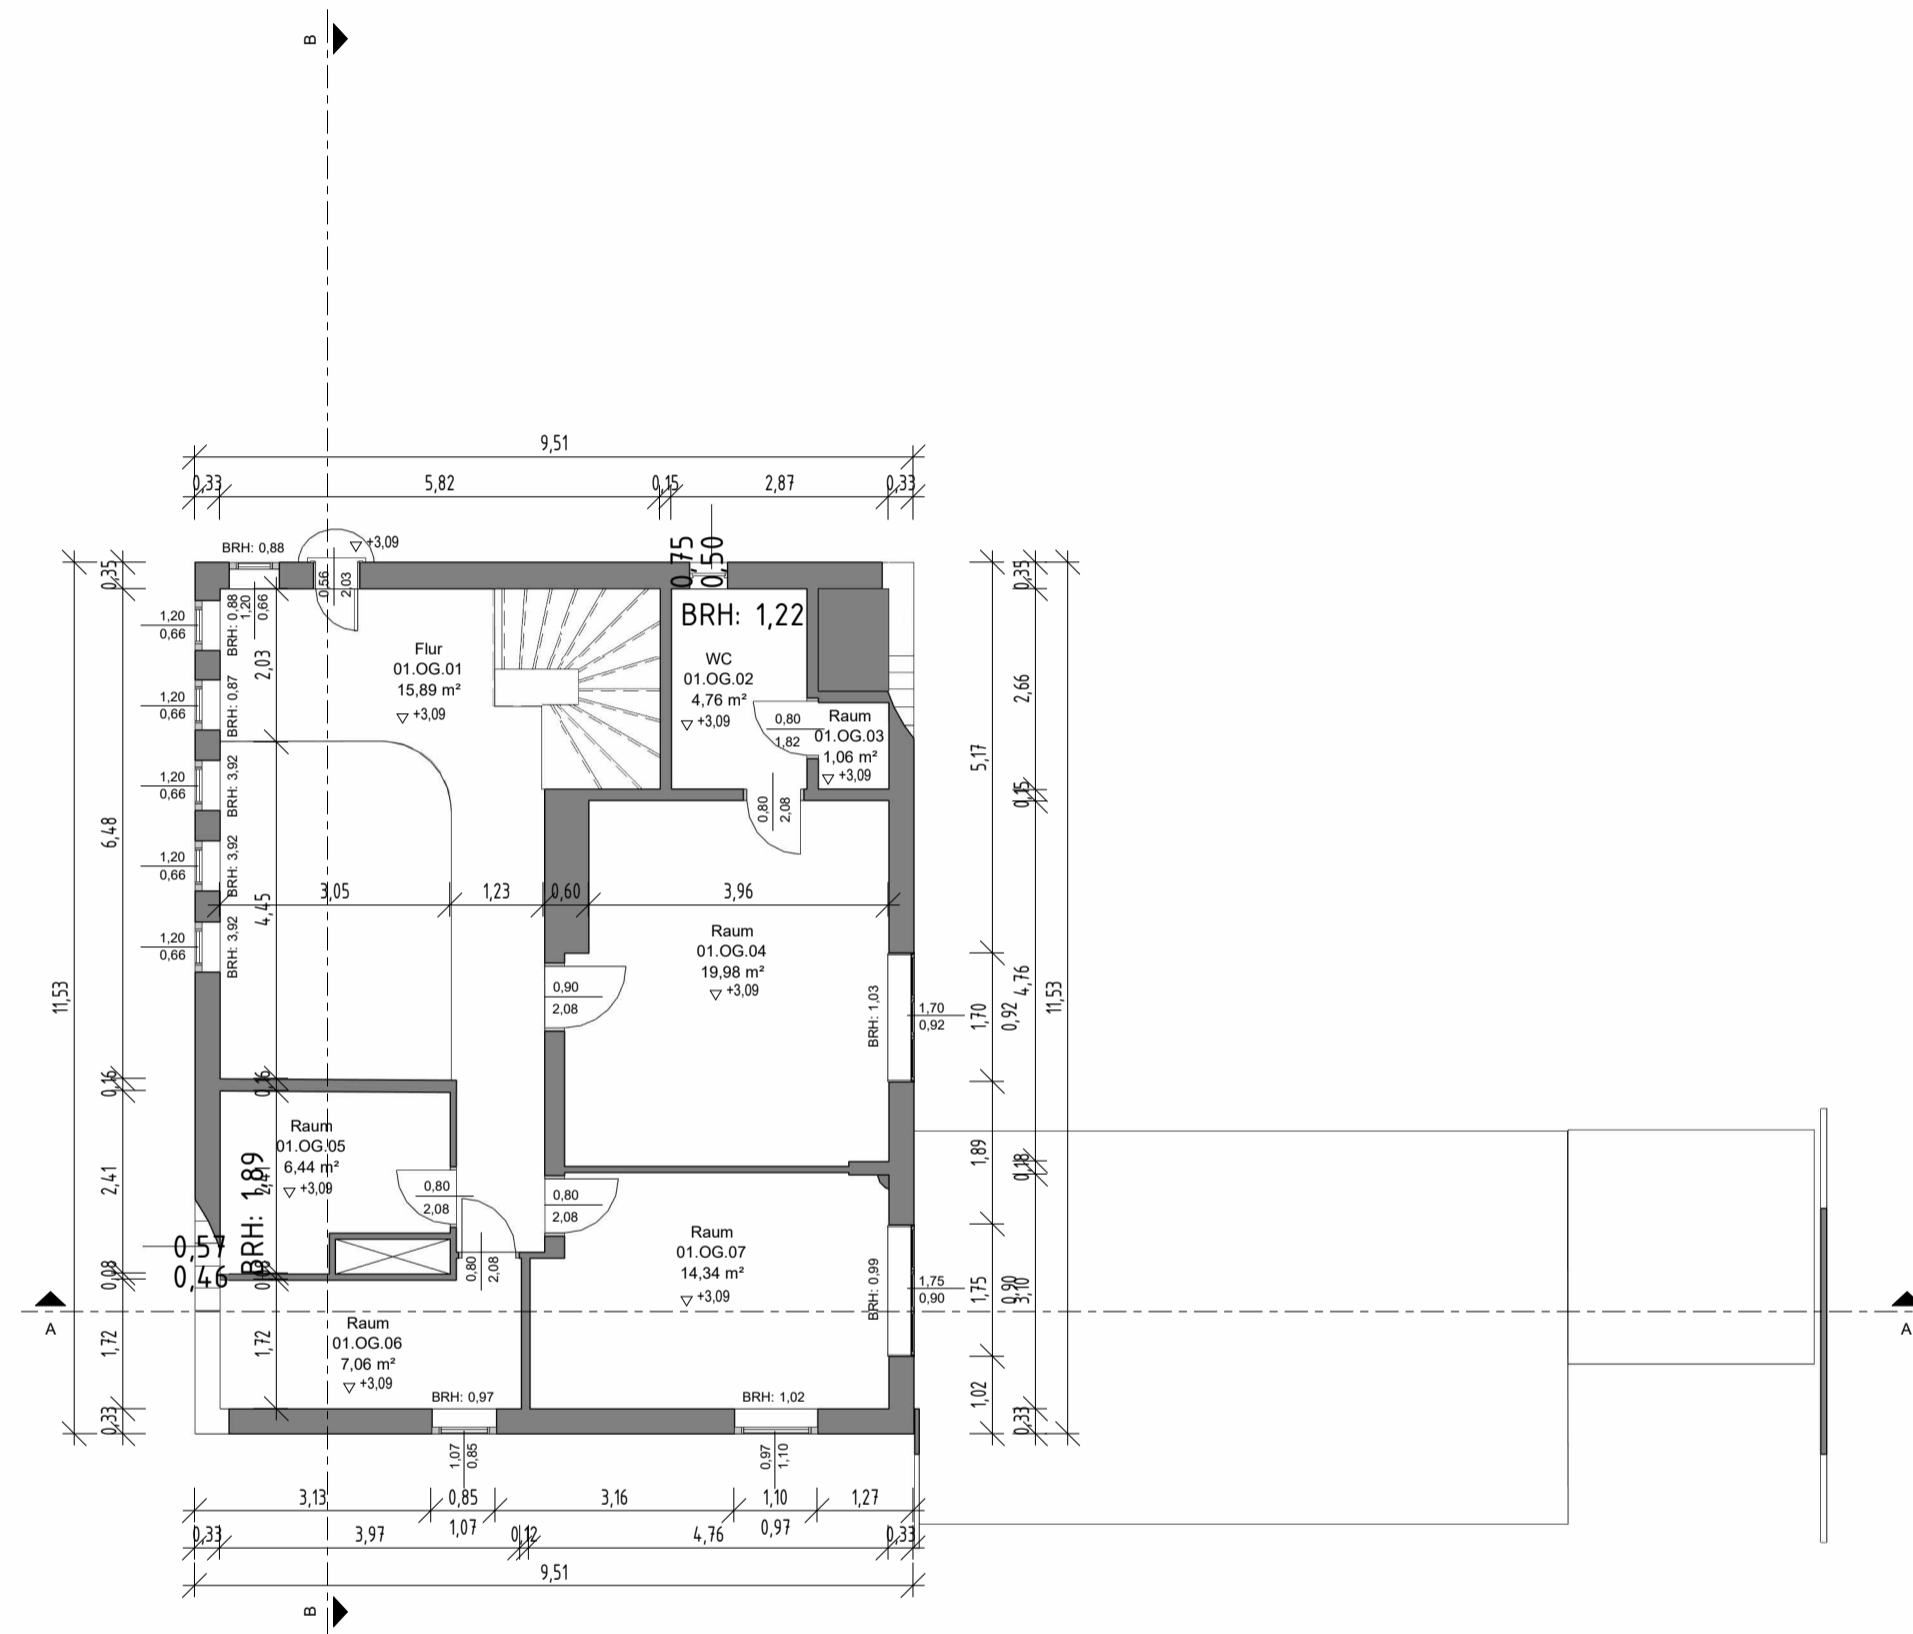

OBERGESCHOSS

DER AUSFÜHRENDE IST VERPFLICHTET, ALLE BESTANDSMASSE UND PLANKOTEN VOR ARBEITSBEGINN ZU ÜBERPRÜFEN. DIESE ZEICHNUNG IST UNSER GEISTIGES EIGENTUM UND UNTERLIEGT DEM URHEBERRECHT. EINE VERVIELFÄLTIGUNG, AUSHÄNDIGUNG AN DRITTE PERSONEN ODER ÜBERLASSUNG AN KONKURRENZFIRMEN IST UNTERSAGT.

02_Räume - nach Ebene mit Fläche & Umfang				
Ebene	Nr	Name	Brutto	Umfang
01.KG.	01.KG.01	Raum	5,44 m²	1291,6 cm
01.KG.	01.KG.02	Raum	4,40 m²	1011,6 cm
01.KG.	01.KG.03	Raum	24,19 m²	2859,5 cm
01.KG.	01.KG.04	Raum	7,57 m²	1186,0 cm
01.KG.			41,61 m²	
00.EG.	01.EG.01	Flur	2,27 m²	623,0 cm
00.EG.	01.EG.02	Flur	2,07 m²	588,1 cm
00.EG.	01.EG.03	WC	1,59 m²	506,2 cm
00.EG.	01.EG.04	WC	2,01 m²	601,4 cm
00.EG.	01.EG.05	Raum	9,73 m²	1392,5 cm
00.EG.	01.EG.06	Raum	14,78 m²	1619,5 cm
00.EG.	01.EG.07	Raum	14,07 m²	1576,1 cm
00.EG.	01.EG.08	Raum	24,60 m²	2111,1 cm
00.EG.	01.EG.09	Raum	15,94 m²	1642,2 cm
00.EG.	01.EG.10	Raum	29,49 m²	2261,8 cm
00.EG.	01.EG.11	Raum	34,95 m²	2826,5 cm
00.EG.			151,48 m²	
01.OG.	01.OG.01	Flur	15,89 m²	2566,3 cm
01.OG.	01.OG.02	WC	4,76 m²	889,7 cm
01.OG.	01.OG.03	Raum	1,06 m²	414,6 cm
01.OG.	01.OG.04	Raum	19,98 m²	1821,4 cm
01.OG.	01.OG.05	Raum	6,44 m²	1087,9 cm
01.OG.	01.OG.06	Raum	7,06 m²	1195,3 cm
01.OG.	01.OG.07	Raum	14,34 m²	1607,8 cm
01.OG.			69,54 m²	
Gesamt: 22			262,63 m²	

Säulen wurden bereits abgezogen

Index	Datum	gez.	Änderungen


### Änderungen

Übersichtsplan:


**metrik** 3D scannen messen konstruieren  
metrik 3D GmbH  
Hauptsitz: Raiffeisenstraße 6 | 49835 Wietmarschen | Tel: +49 5908 9347698  
E-Mail: info@metrik3D.de | Homepage: www.metrik3D.com

Projekt:	Projektnummer: 2024-08-12
	Zeichnungsnummer: 3
Projektart: <b>Bestandsaufnahme</b>	

Auftraggeber:	Planungsphase:
	Maßstab: 1 : 100
	Blattgröße: A2 (594 x 420)
Gewerk:	gezeichnet von: A.K.
	Index:
Planinhalt: <b>Grundriss_OG</b>	geprüft von: S.J.
	Datum: 08/12/24

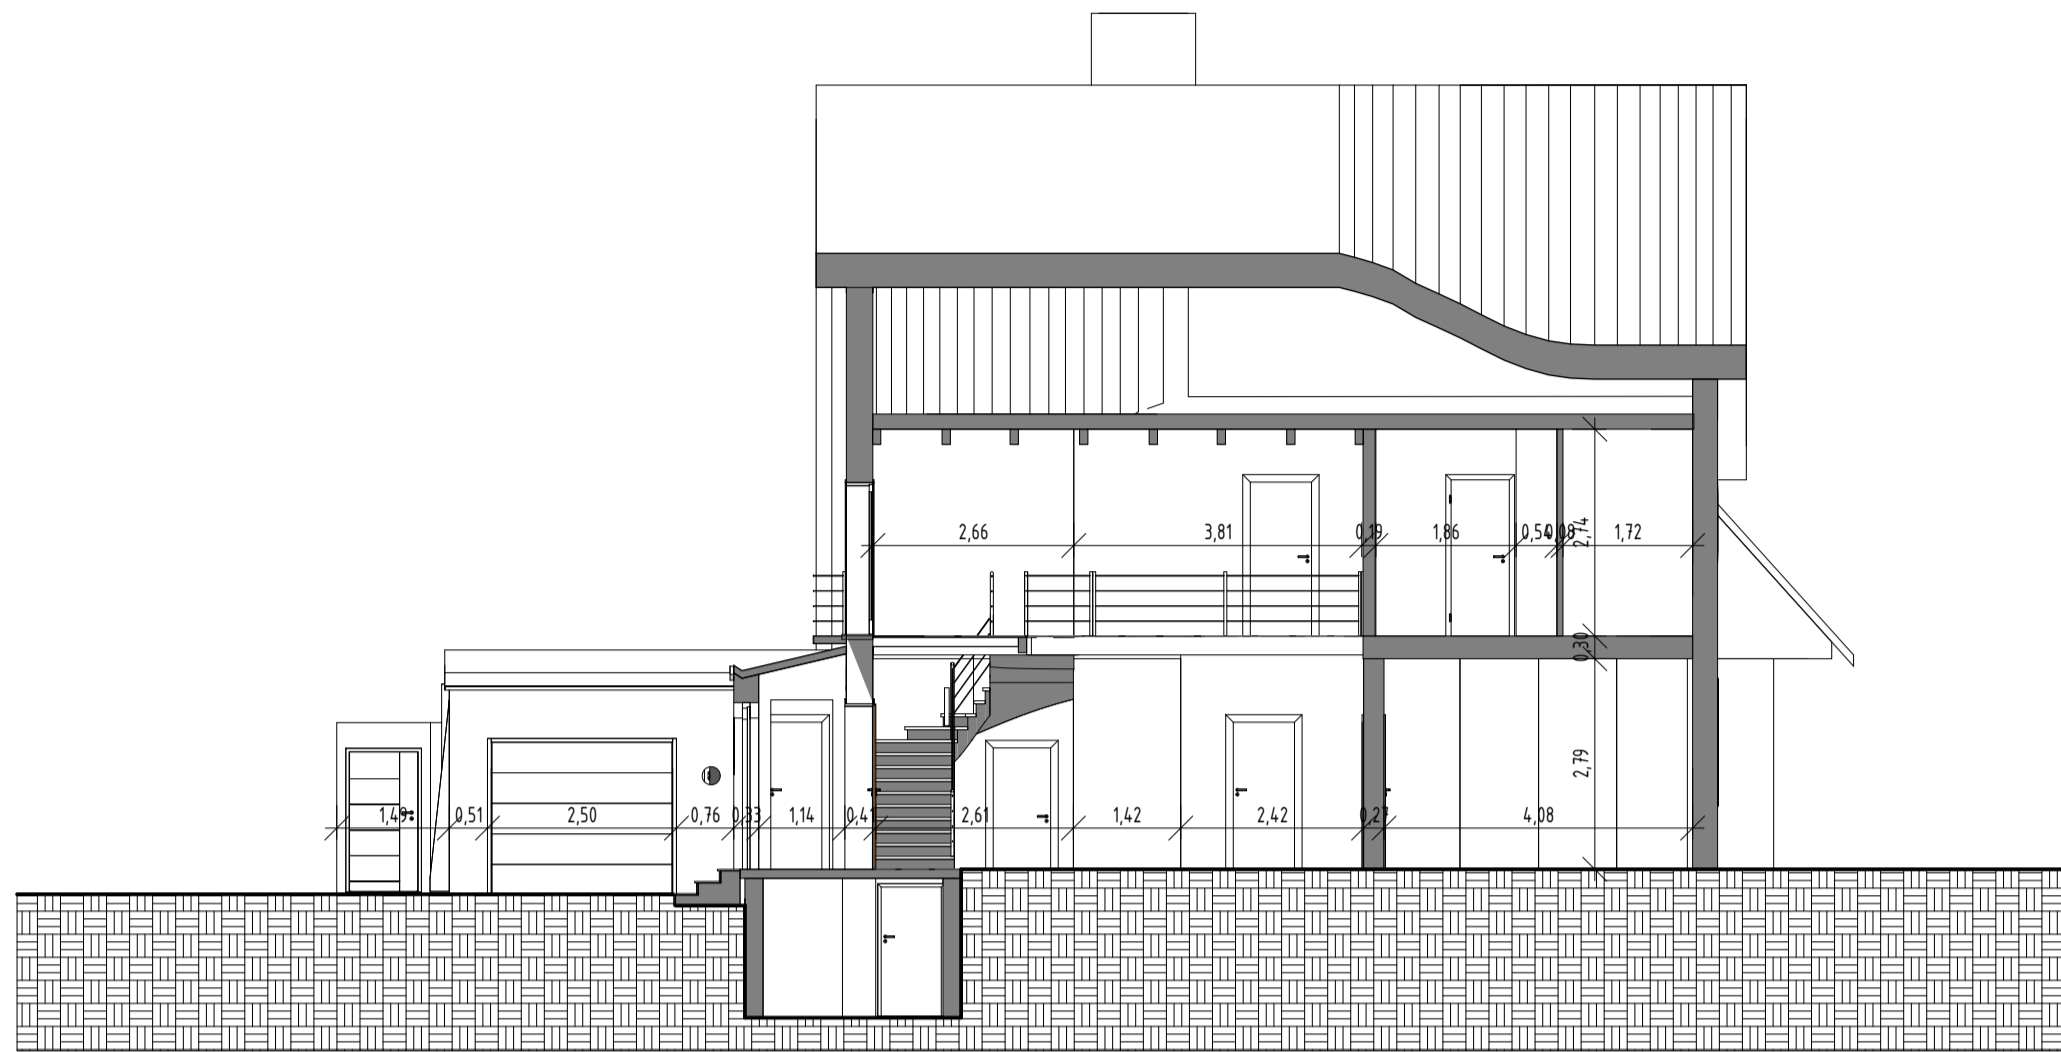

SCHNITT B-B

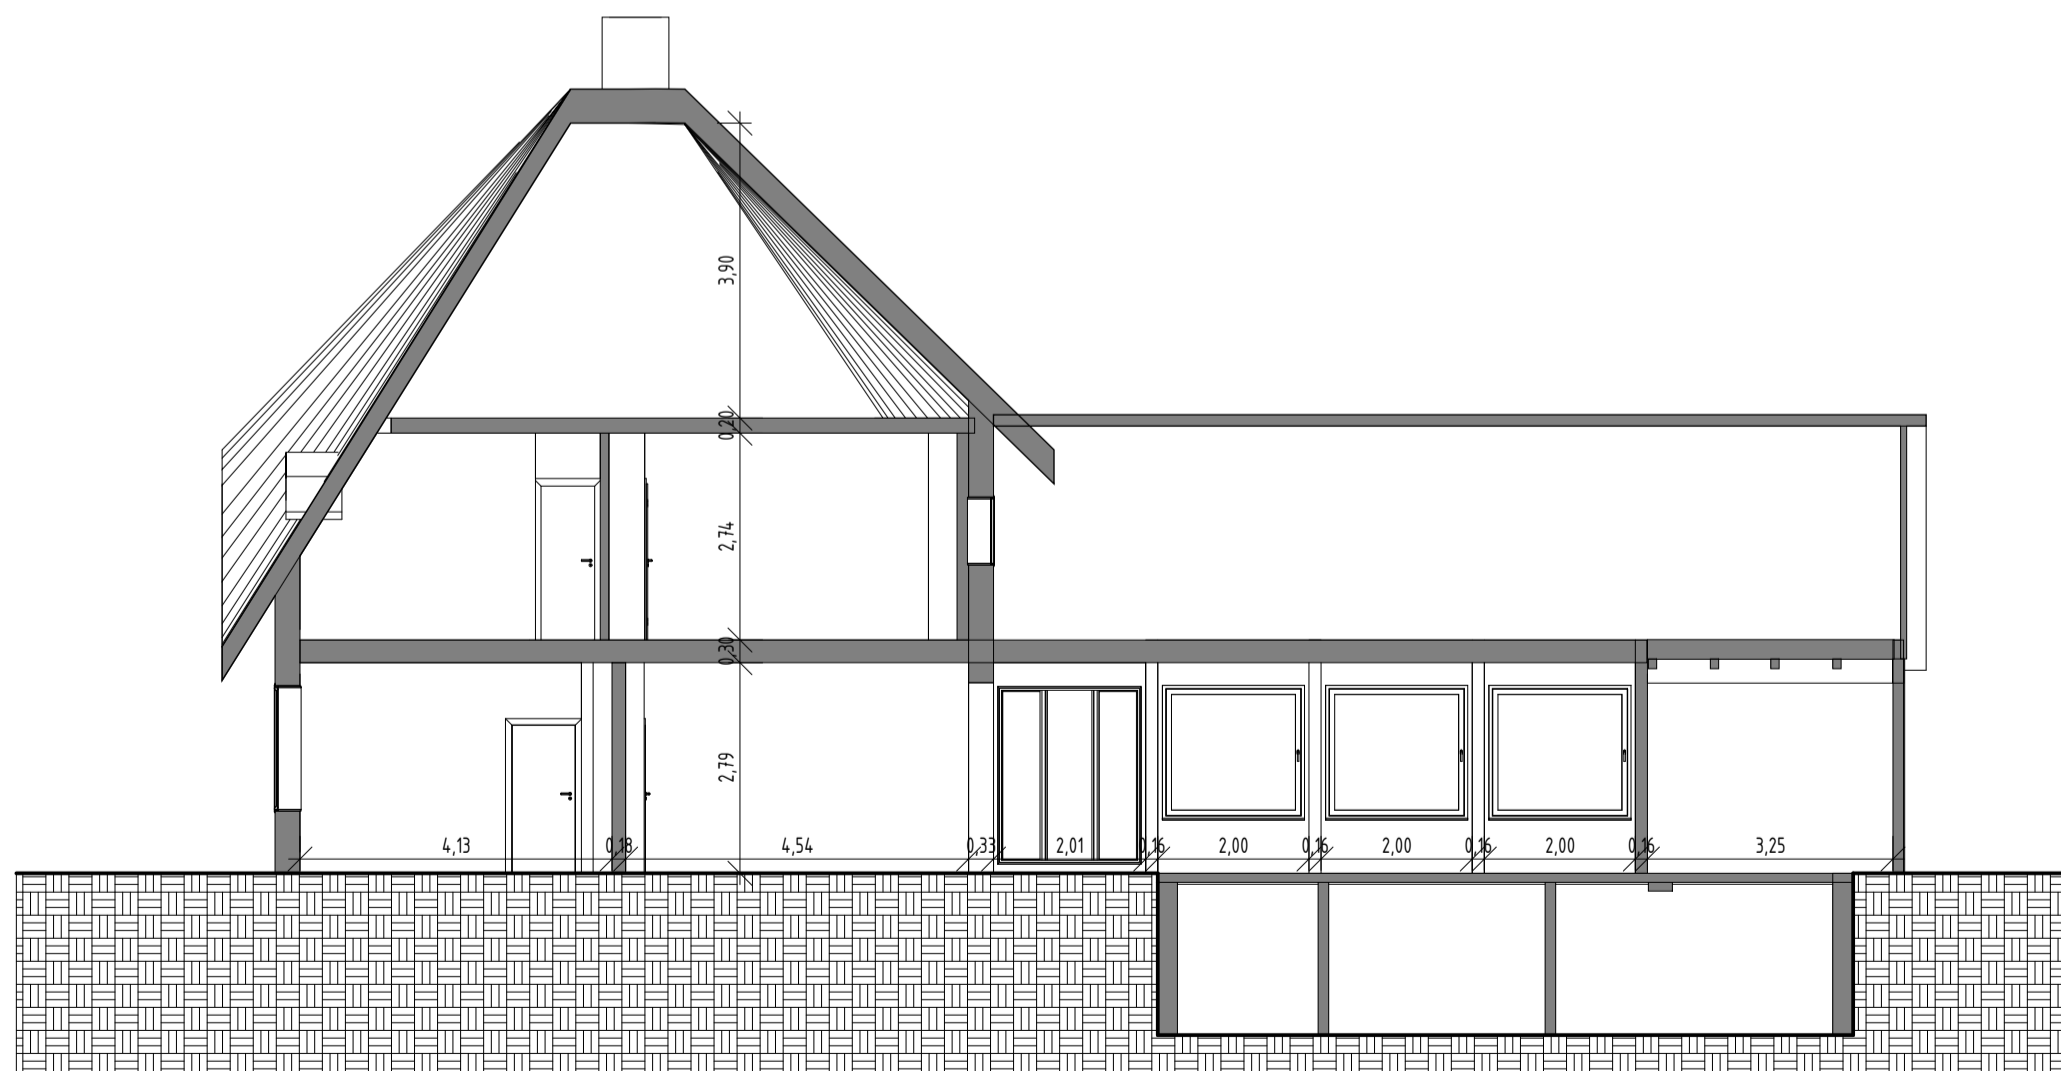

SCHNITT A-A

DER AUSFÜHRENDE IST VERPFLICHTET, ALLE BESTANDSMASSE UND PLANKOTEN VOR ARBEITSBEGINN ZU ÜBERPRÜFEN. DIESE ZEICHNUNG IST UNSER GEISTIGES EIGENTUM UND UNTERLIEGT DEM URHEBERRECHT. EINE VERVIELFÄLTIGUNG, AUSHÄNDIGUNG AN DRITTE PERSONEN ODER ÜBERLASSUNG AN KONKURRENZFIRMEN IST UNTERSAGT.

02_Räume - nach Ebene mit Fläche & Umfang				
Ebene	Nr	Name	Brutto	Umfang
01.KG.	01.KG.01	Raum	5,44 m²	1291,6 cm
01.KG.	01.KG.02	Raum	4,40 m²	1011,6 cm
01.KG.	01.KG.03	Raum	24,19 m²	2859,5 cm
01.KG.	01.KG.04	Raum	7,57 m²	1186,0 cm
01.KG.			41,61 m²	
00.EG.	01.EG.01	Flur	2,27 m²	623,0 cm
00.EG.	01.EG.02	Flur	2,07 m²	588,1 cm
00.EG.	01.EG.03	WC	1,59 m²	506,2 cm
00.EG.	01.EG.04	WC	2,01 m²	601,4 cm
00.EG.	01.EG.05	Raum	9,73 m²	1392,5 cm
00.EG.	01.EG.06	Raum	14,78 m²	1619,5 cm
00.EG.	01.EG.07	Raum	14,07 m²	1576,1 cm
00.EG.	01.EG.08	Raum	24,60 m²	2111,1 cm
00.EG.	01.EG.09	Raum	15,94 m²	1642,2 cm
00.EG.	01.EG.10	Raum	29,49 m²	2261,8 cm
00.EG.	01.EG.11	Raum	34,95 m²	2826,5 cm
00.EG.			151,48 m²	
01.OG.	01.OG.01	Flur	15,89 m²	2566,3 cm
01.OG.	01.OG.02	WC	4,76 m²	889,7 cm
01.OG.	01.OG.03	Raum	1,06 m²	414,6 cm
01.OG.	01.OG.04	Raum	19,98 m²	1821,4 cm
01.OG.	01.OG.05	Raum	6,44 m²	1087,9 cm
01.OG.	01.OG.06	Raum	7,06 m²	1195,3 cm
01.OG.	01.OG.07	Raum	14,34 m²	1607,8 cm
01.OG.			69,54 m²	
Gesamt: 22			262,63 m²	

Säulen wurden bereits abgezogen


Index	Datum	gez.	Änderungen
-------	-------	------	------------

**Änderungen**


Übersichtsplan:

**metrik 3D GmbH**  
 Hauptsitz: Raiifenstraße 6 | 49835 Wietmarschen | Tel: +49 5908 9347698  
 E-Mail: info@metrik3D.de | Homepage: www.metrik3D.com


**metrik**  
**3D** scannen  
 messen  
 konstruieren

Projekt:	Projektnummer: 2024-08-12
Projektart:	Zeichnungsnummer: 4
<b>Bestandsaufnahme</b>	

Auftraggeber:	Planungsphase:
Gewerk:	gezeichnet von: A.K.
Planinhalt: <b>SCHNITTE</b>	geprüft von: S.J.
	Blattgröße: A2 (594 x 420)
	Datum: 08/12/24

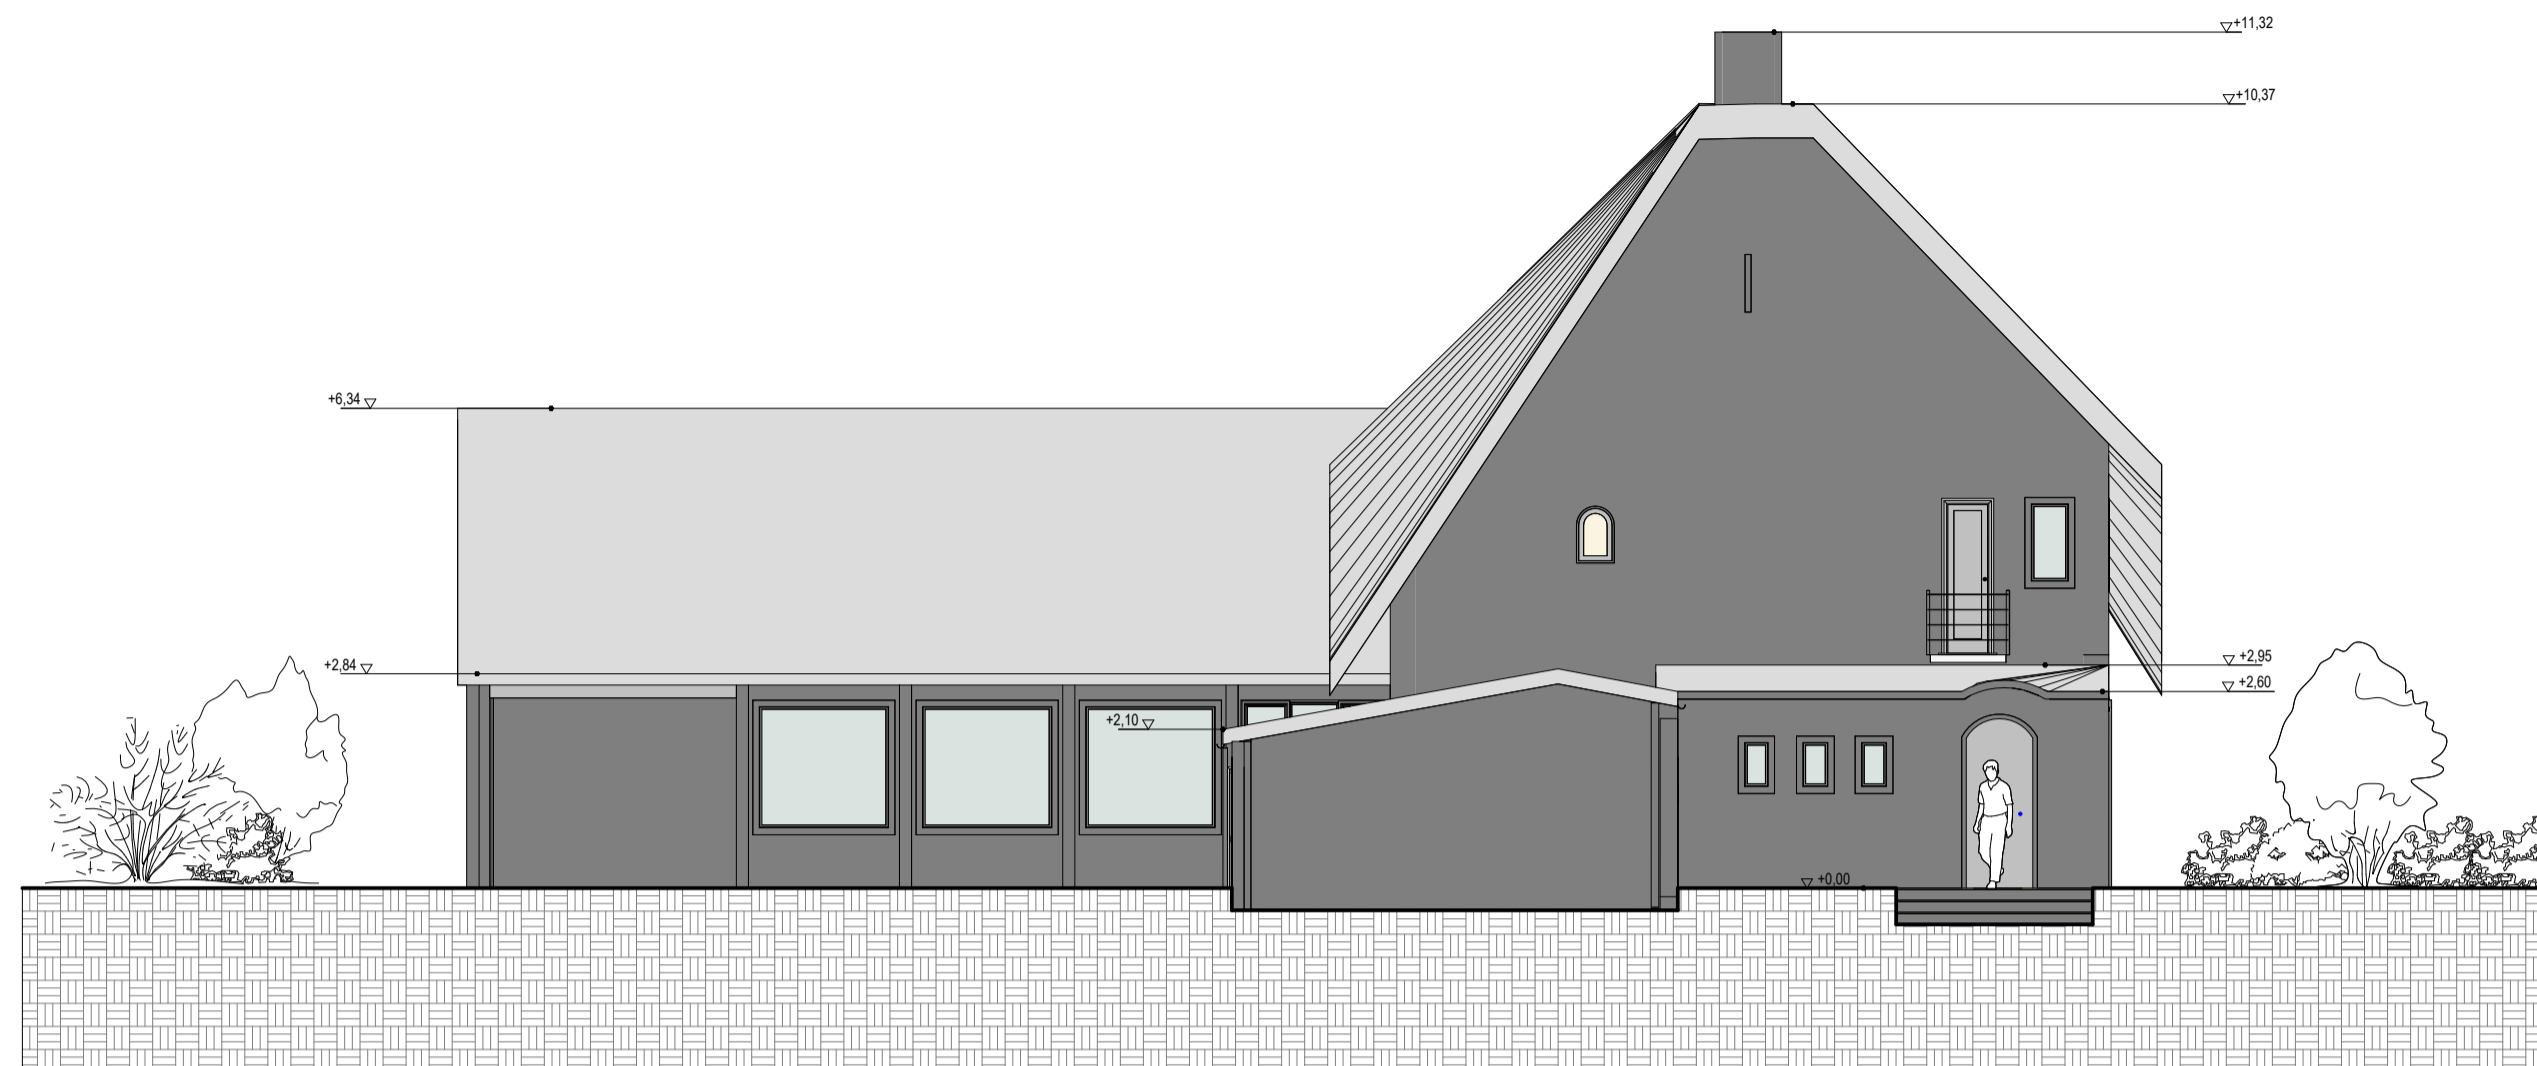

NORD ANSICHT

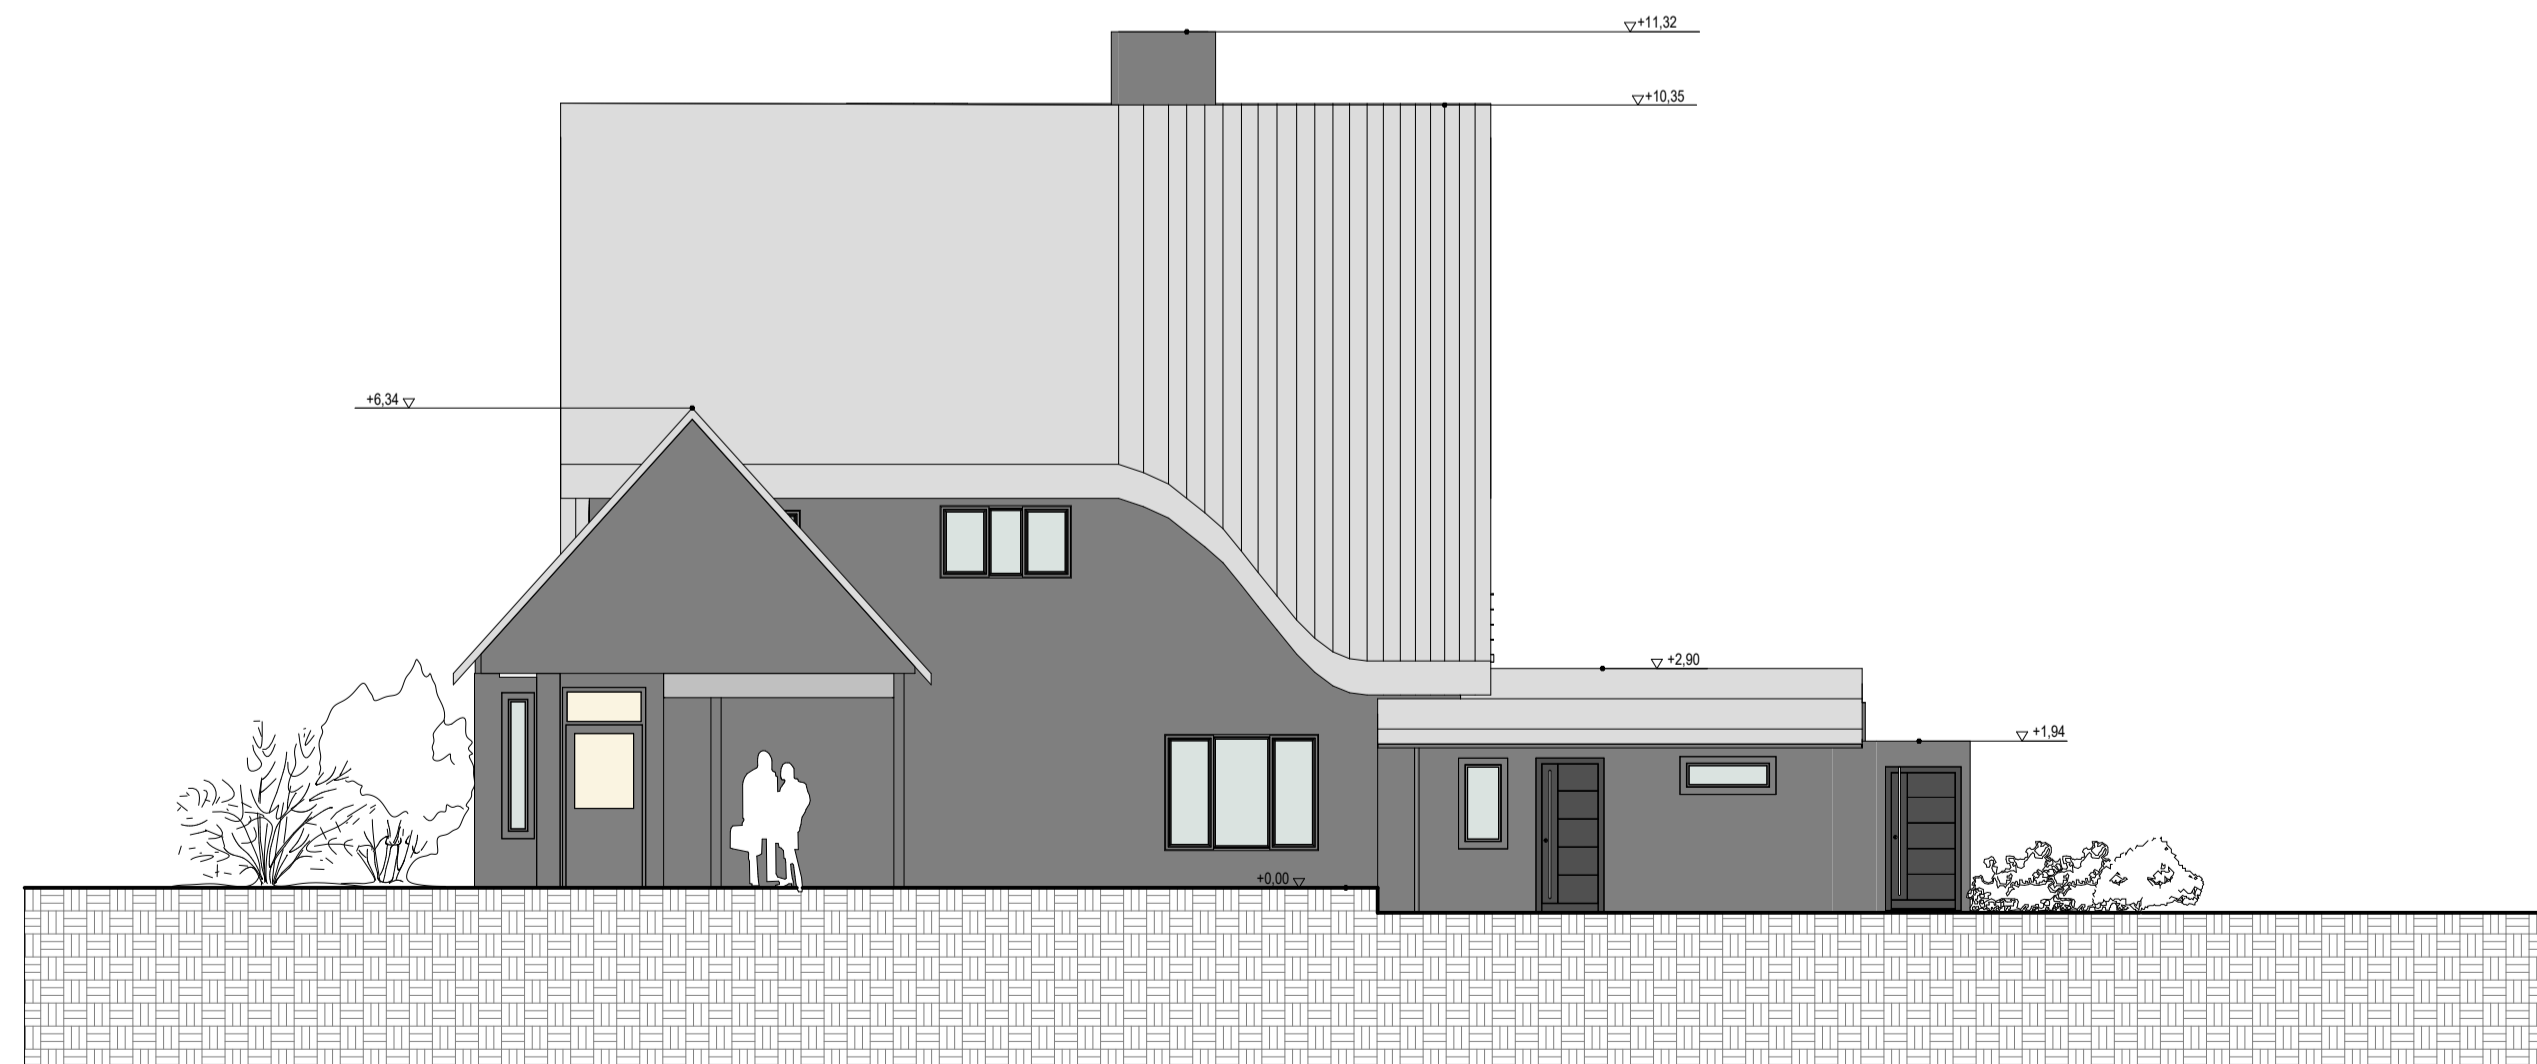

OST ANSICHT

DER AUSFÜHRENDE IST VERPFLICHTET, ALLE BESTANDSMASSE UND PLANKOTEN VOR ARBEITSBEGINN ZU ÜBERPRÜFEN. DIESE ZEICHNUNG IST UNSER GEISTIGES EIGENTUM UND UNTERLIEGT DEM URHEBERRECHT. EINE VERVIELFÄLTIGUNG, AUSHÄNDIGUNG AN DRITTE PERSONEN ODER ÜBERLASSUNG AN KONKURRENZFIRMEN IST UNTERSAGT.

02_Räume - nach Ebene mit Fläche & Umfang				
Ebene	Nr	Name	Brutto	Umfang
01.KG.	01.KG.01	Raum	5,44 m²	1291,6 cm
01.KG.	01.KG.02	Raum	4,40 m²	1011,6 cm
01.KG.	01.KG.03	Raum	24,19 m²	2859,5 cm
01.KG.	01.KG.04	Raum	7,57 m²	1186,0 cm
01.KG.			41,61 m²	
00.EG.	01.EG.01	Flur	2,27 m²	623,0 cm
00.EG.	01.EG.02	Flur	2,07 m²	588,1 cm
00.EG.	01.EG.03	WC	1,59 m²	506,2 cm
00.EG.	01.EG.04	WC	2,01 m²	601,4 cm
00.EG.	01.EG.05	Raum	9,73 m²	1392,5 cm
00.EG.	01.EG.06	Raum	14,78 m²	1619,5 cm
00.EG.	01.EG.07	Raum	14,07 m²	1576,1 cm
00.EG.	01.EG.08	Raum	24,60 m²	2111,1 cm
00.EG.	01.EG.09	Raum	15,94 m²	1642,2 cm
00.EG.	01.EG.10	Raum	29,49 m²	2261,8 cm
00.EG.	01.EG.11	Raum	34,95 m²	2826,5 cm
00.EG.			151,48 m²	
01.OG.	01.OG.01	Flur	15,89 m²	2566,3 cm
01.OG.	01.OG.02	WC	4,76 m²	889,7 cm
01.OG.	01.OG.03	Raum	1,06 m²	414,6 cm
01.OG.	01.OG.04	Raum	19,98 m²	1821,4 cm
01.OG.	01.OG.05	Raum	6,44 m²	1087,9 cm
01.OG.	01.OG.06	Raum	7,06 m²	1195,3 cm
01.OG.	01.OG.07	Raum	14,34 m²	1607,8 cm
01.OG.			69,54 m²	
Gesamt: 22			262,63 m²	

Säulen wurden bereits abgezogen


Index	Datum	gez.	Änderungen
-------	-------	------	------------

**Änderungen**

Übersichtsplan:

**metrik 3D GmbH**  
 Hauptsitz: Raiffeisenstraße 6 | 49835 Wietmarschen | Tel: +49 5908 9347698  
 E-Mail: info@metrik3D.de | Homepage: www.metrik3D.com

**metrik 3D** scannen messen konstruieren


Projekt:	Projektnummer: 2024-08-12
Projektart:	Zeichnungsnummer: 5
<b>Bestandsaufnahme</b>	

Auftraggeber:	Planungsphase:
Gewerk:	gezeichnet von: A.K.
Planinhalt: <b>ANSICHTEN</b>	geprüft von: S.J.
	Blattgröße: A2 (594 x 420)
	Datum: 08/12/24





SÜD ANSICHT

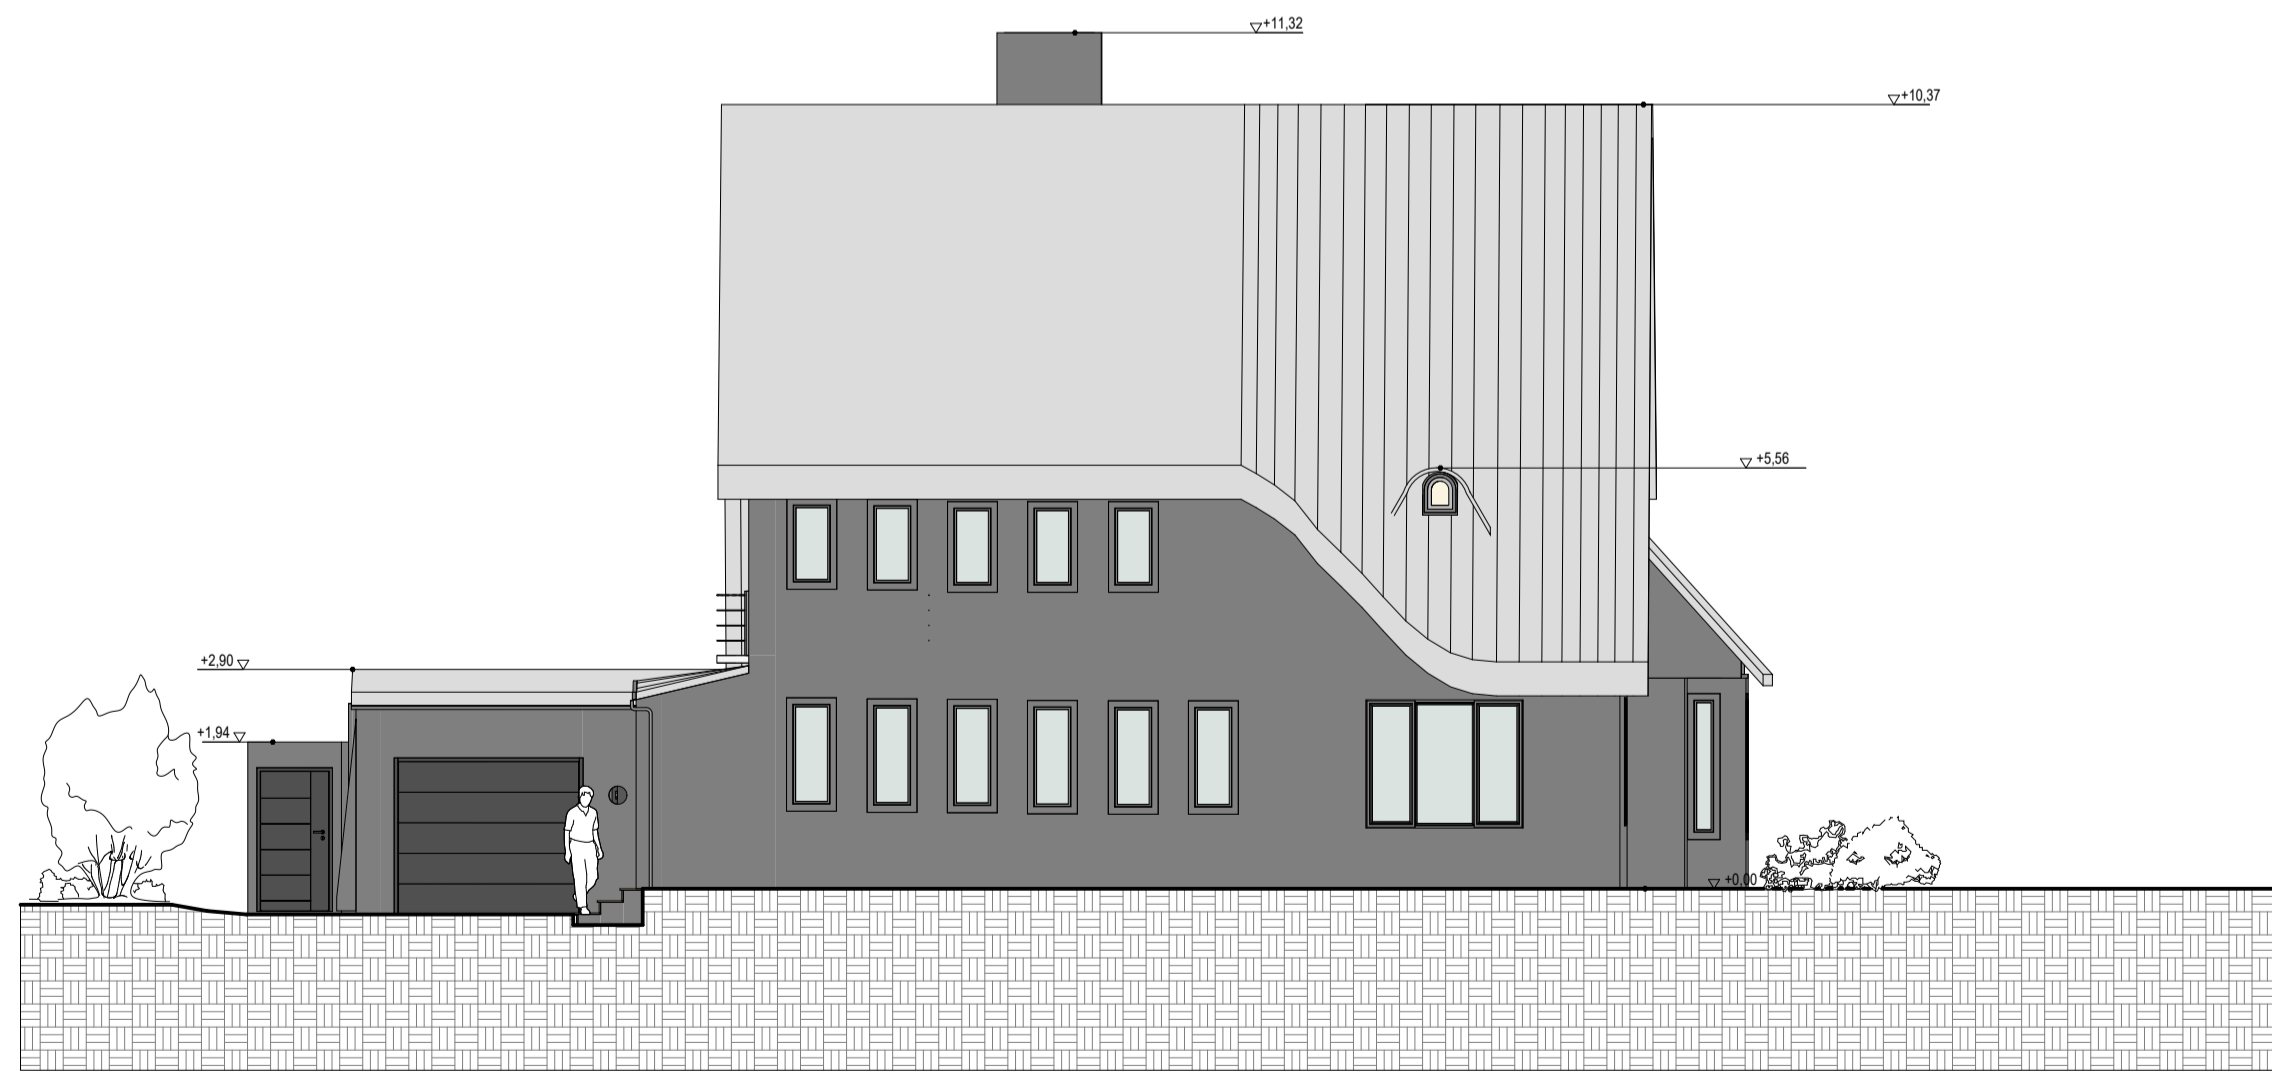

WEST ANSICHT

DER AUSFÜHRENDE IST VERPFLICHTET, ALLE BESTANDSMASSE UND PLANKOTEN VOR ARBEITSBEGINN ZU ÜBERPRÜFEN. DIESE ZEICHNUNG IST UNSER GEISTIGES EIGENTUM UND UNTERLIEGT DEM URHEBERRECHT. EINE Vervielfältigung, Aushandigung an Dritte Personen oder Überlassung an Konkurrenzfirmen ist untersagt.

02_Räume - nach Ebene mit Fläche & Umfang				
Ebene	Nr	Name	Brutto	Umfang
01.KG.	01.KG.01	Raum	5,44 m²	1291,6 cm
01.KG.	01.KG.02	Raum	4,40 m²	1011,6 cm
01.KG.	01.KG.03	Raum	24,19 m²	2859,5 cm
01.KG.	01.KG.04	Raum	7,57 m²	1186,0 cm
01.KG.			41,61 m²	
00.EG.	01.EG.01	Flur	2,27 m²	623,0 cm
00.EG.	01.EG.02	Flur	2,07 m²	588,1 cm
00.EG.	01.EG.03	WC	1,59 m²	506,2 cm
00.EG.	01.EG.04	WC	2,01 m²	601,4 cm
00.EG.	01.EG.05	Raum	9,73 m²	1392,5 cm
00.EG.	01.EG.06	Raum	14,78 m²	1619,5 cm
00.EG.	01.EG.07	Raum	14,07 m²	1576,1 cm
00.EG.	01.EG.08	Raum	24,60 m²	2111,1 cm
00.EG.	01.EG.09	Raum	15,94 m²	1642,2 cm
00.EG.	01.EG.10	Raum	29,49 m²	2261,8 cm
00.EG.	01.EG.11	Raum	34,95 m²	2826,5 cm
00.EG.			151,48 m²	
01.OG.	01.OG.01	Flur	15,89 m²	2566,3 cm
01.OG.	01.OG.02	WC	4,76 m²	889,7 cm
01.OG.	01.OG.03	Raum	1,06 m²	414,6 cm
01.OG.	01.OG.04	Raum	19,98 m²	1821,4 cm
01.OG.	01.OG.05	Raum	6,44 m²	1087,9 cm
01.OG.	01.OG.06	Raum	7,06 m²	1195,3 cm
01.OG.	01.OG.07	Raum	14,34 m²	1607,8 cm
01.OG.			69,54 m²	
Gesamt: 22			262,63 m²	

Säulen wurden bereits abgezogen


Index	Datum	gez.	Änderungen
<b>Änderungen</b>			

Übersichtsplan:

**metrik 3D GmbH**  
 Hauptsitz: Raiffeisenstraße 6 | 49835 Wietmarschen | Tel: +49 5908 9347698  
 E-Mail: info@metrik3D.de | Homepage: www.metrik3D.com

**metrik**  
**3D** scannen  
 messen  
 konstruieren

Projekt:	Projektnummer: 2024-08-12
Projektart:	Zeichnungsnummer: 6

Auftraggeber:	Planungsphase:	
	Maßstab: 1 : 100	Blattgröße: A2 (594 x 420)
Gewerk:	gezeichnet von: A.K.	Index:
Planinhalt: <b>ANSICHTEN</b>	geprüft von: S.J.	Datum: 08/12/24