

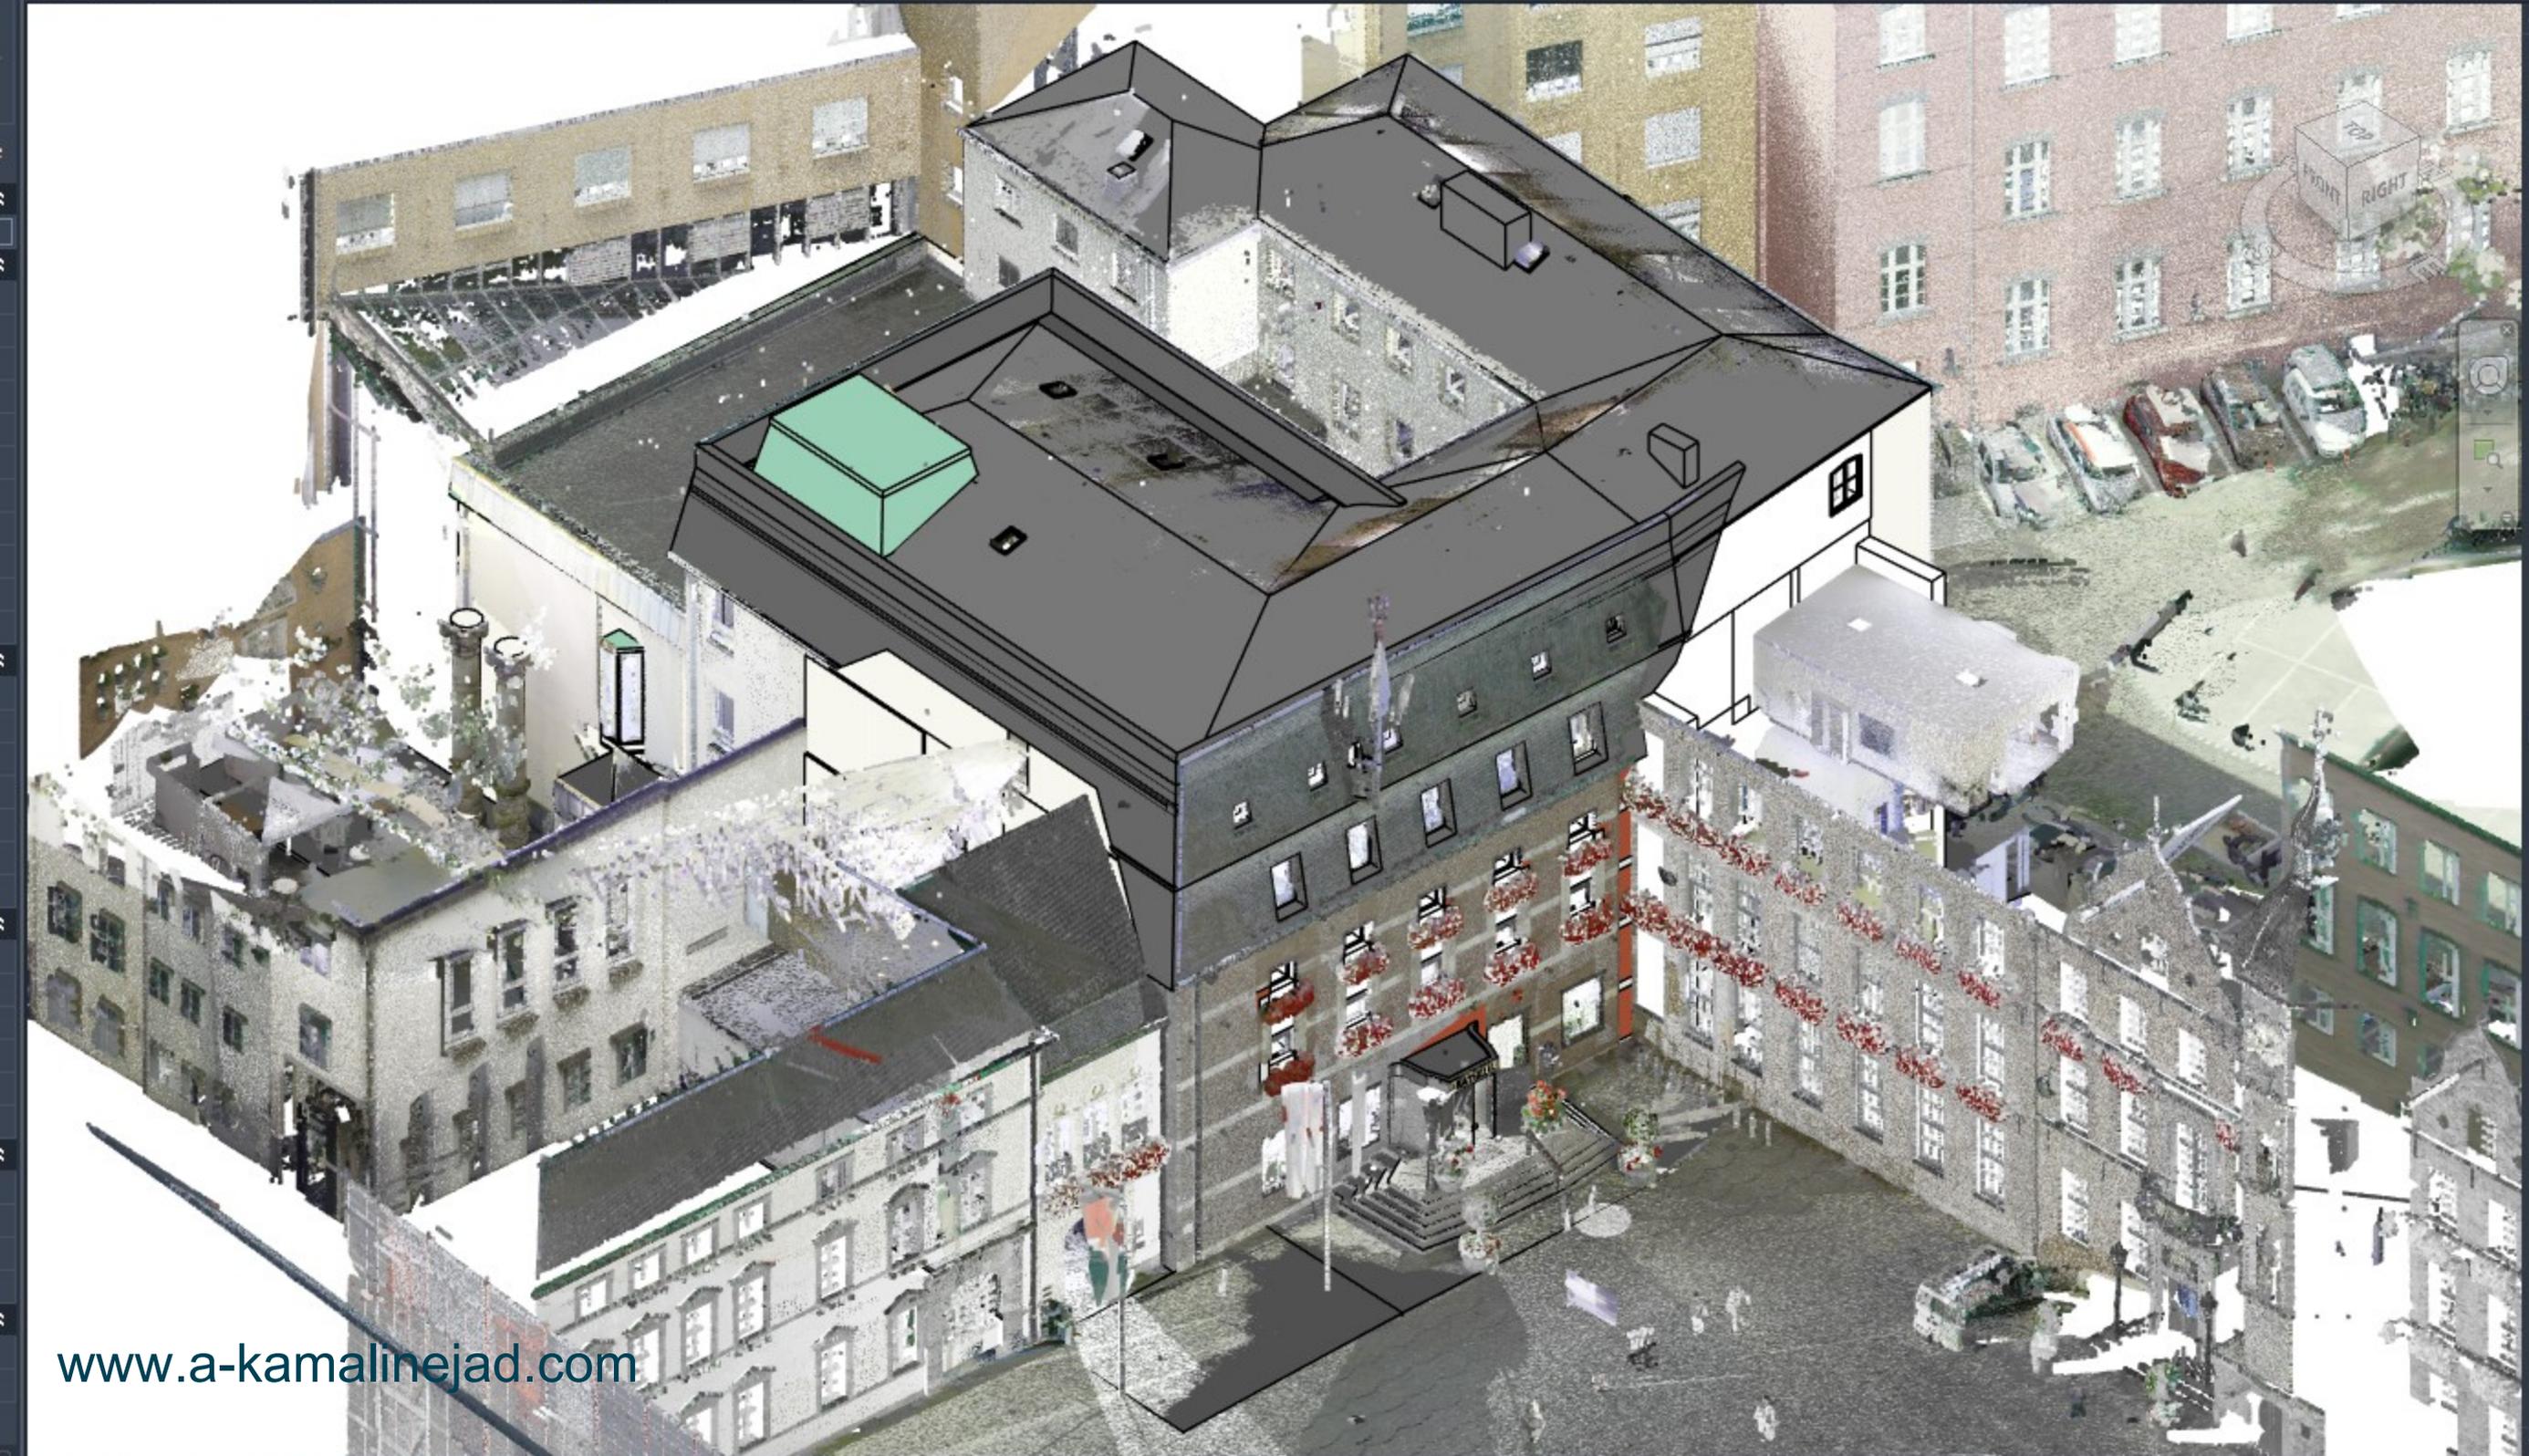



www.a-kamalinejad.com

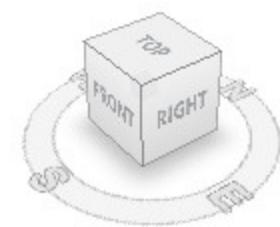

www.a-kamalinejad.com

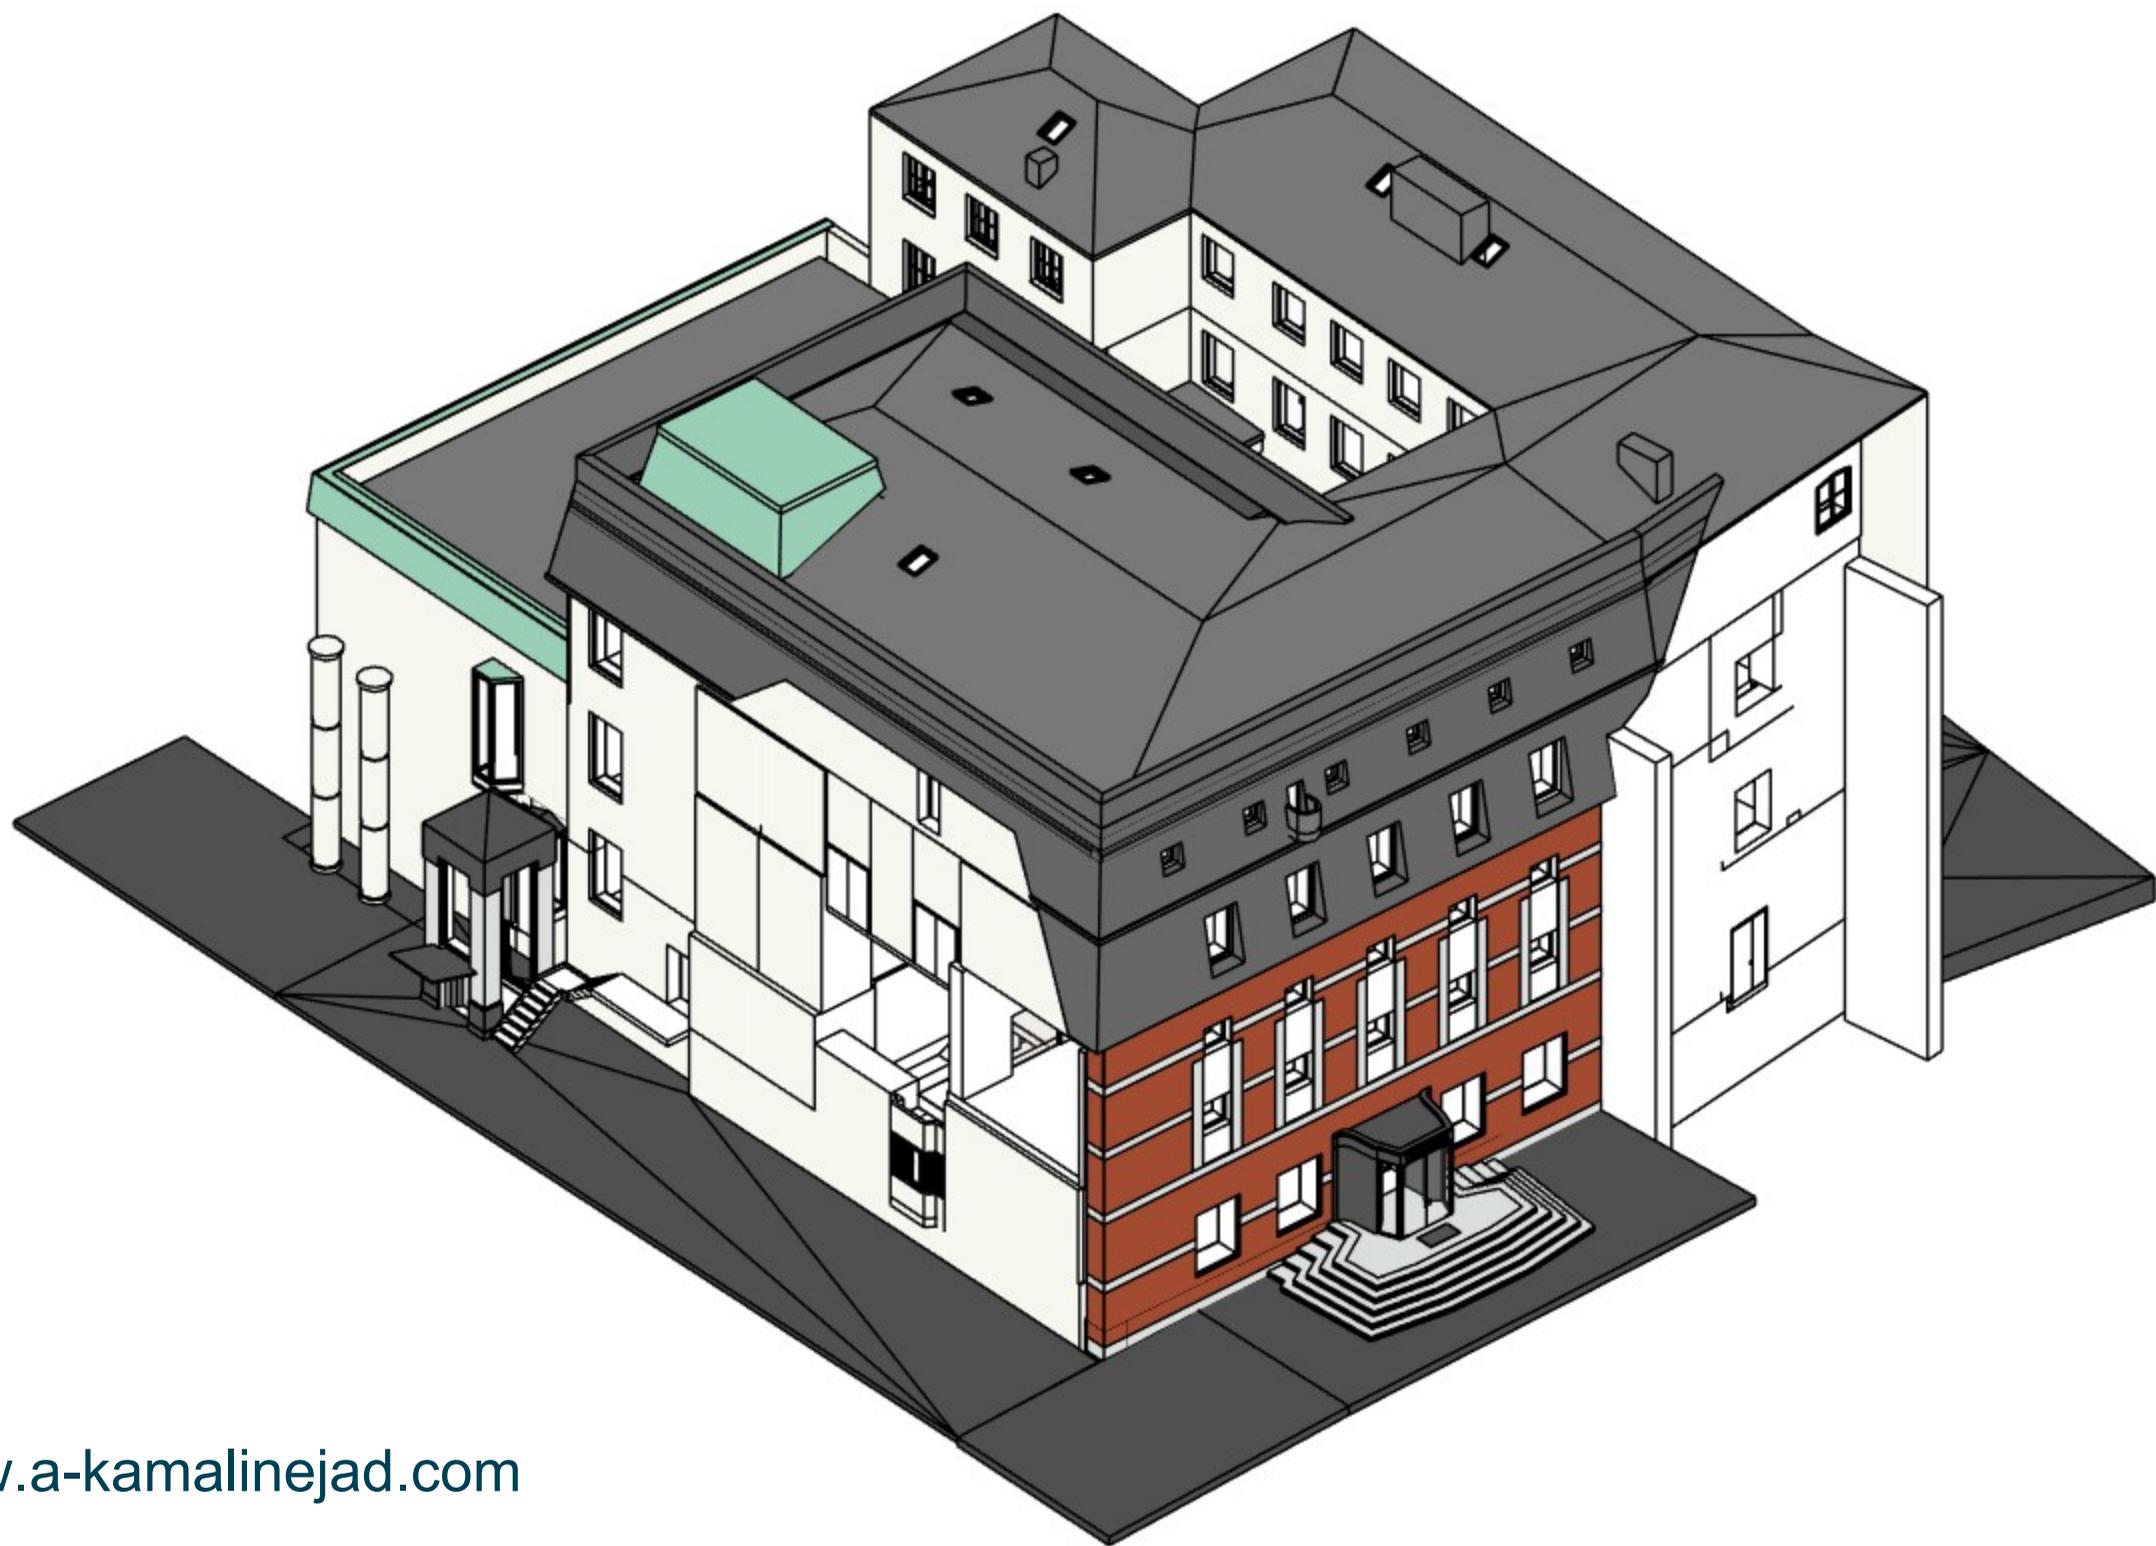

www.a-kamalinejad.com

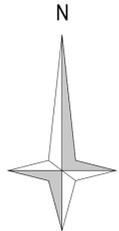

02_Räume - nach Ebene mit Fläche & Umfang_UG

| Etage | Nr | Name | Brutto | Umfang |
|--------|-----------|--------------|-----------|----------|
| 01.UG. | 01.UG.04 | Raum | 15,06 m² | 184,4 cm |
| 01.UG. | 01.UG.17 | Raum | 9,74 m² | 123,7 cm |
| 01.UG. | 01.UG.13 | Raum | 17,84 m² | 201,3 cm |
| 01.UG. | 01.UG.06 | Raum | 18,86 m² | 179,9 cm |
| 01.UG. | 01.UG.21 | Raum | 38,80 m² | 292,8 cm |
| 01.UG. | 01.UG.29 | Raum | 45,27 m² | 281,3 cm |
| 01.UG. | 01.UG.25 | Raum | 13,58 m² | 157,3 cm |
| 01.UG. | 01.UG.24 | Raum | 13,39 m² | 284,6 cm |
| 01.UG. | 01.UG.05 | Raum | 6,89 m² | 110,1 cm |
| 01.UG. | 01.UG.15 | Raum | 11,86 m² | 182,4 cm |
| 01.UG. | 01.UG.14 | Raum | 5,72 m² | 104,8 cm |
| 01.UG. | 01.UG.02 | Raum | 30,38 m² | 238,4 cm |
| 01.UG. | 01.UG.05 | Raum | 11,93 m² | 194,4 cm |
| 01.UG. | 01.UG.10 | Raum | 9,43 m² | 126,5 cm |
| 01.UG. | 01.UG.19 | Raum | 12,63 m² | 118,8 cm |
| 01.UG. | 01.UG.22 | Raum | 24,59 m² | 252,2 cm |
| 01.UG. | 01.UG.18 | Raum | 31,00 m² | 263,9 cm |
| 01.UG. | 01.UG.11 | Raum | 27,10 m² | 216,0 cm |
| 01.UG. | 01.UG.12 | Raum | 8,72 m² | 121,4 cm |
| 01.UG. | 01.UG.07 | Raum | 3,35 m² | 78,2 cm |
| 01.UG. | 01.UG.08 | Raum | 15,84 m² | 172,9 cm |
| 01.UG. | 01.UG.09 | Raum | 10,94 m² | 158,5 cm |
| 01.UG. | 01.UG.03 | Raum | 13,00 m² | 152,8 cm |
| 01.UG. | 01.UG.01 | Raum | 72,80 m² | 508,1 cm |
| 01.UG. | 01.UG.28 | Raum | 2,52 m² | 93,1 cm |
| 01.UG. | 01.UG.28 | Raum | 3,69 m² | 77,4 cm |
| 01.UG. | 01.UG.23 | Treppenhalle | 5,79 m² | 92,1 cm |
| 01.UG. | 01.UG.27 | Raum | 6,14 m² | 160,2 cm |
| 01.UG. | 01.UG.28 | Raum | 5,23 m² | 104,4 cm |
| 01.UG. | 01.UG.29 | Raum | 6,39 m² | 93,1 cm |
| 01.UG. | 01.UG.31 | Raum | 10,30 m² | 140,8 cm |
| 01.UG. | 01.UG.31 | Raum | 29,39 m² | 248,9 cm |
| 01.UG. | 01.UG.33 | Raum | 6,69 m² | 94,5 cm |
| 01.UG. | 01.UG.34 | Raum | 12,36 m² | 150,7 cm |
| 01.UG. | 01.UG.35 | Raum | 2,31 m² | 69,8 cm |
| 01.UG. | 01.UG.36 | Raum | 3,08 m² | 74,6 cm |
| 01.UG. | 01.UG.37 | Raum | 10,14 m² | 134,5 cm |
| 01.UG. | 01.UG.38 | Raum | 12,44 m² | 149,2 cm |
| 01.UG. | 01.UG.39 | Raum | 8,12 m² | 115,7 cm |
| 01.UG. | 01.UG.40 | Raum | 7,07 m² | 107,2 cm |
| 01.UG. | 01.UG.41 | Raum | 11,08 m² | 138,7 cm |
| 01.UG. | 01.UG.43 | Raum | 4,70 m² | 87,3 cm |
| 01.UG. | 01.UG.44 | Raum | 5,69 m² | 95,2 cm |
| 01.UG. | 01.UG.45 | Raum | 10,57 m² | 132,4 cm |
| 01.UG. | 01.UG.46 | Raum | 6,48 m² | 105,4 cm |
| 01.UG. | 01.UG.47 | Raum | 4,58 m² | 87,1 cm |
| 01.UG. | 01.UG.48 | Raum | 12,12 m² | 149,2 cm |
| 01.UG. | 01.UG.49 | Raum | 51,84 m² | 417,8 cm |
| 01.UG. | 01.UG.50 | Raum | 2,45 m² | 64,8 cm |
| 01.UG. | 01.UG.42 | Raum | 10,55 m² | 137,5 cm |
| 01.UG. | Gesamt 50 | | 722,85 m² | |

Säulen und Schächte wurden bereits abgezogen

| Index | Datum | gez. | Änderungen |
|-------|-------|------|------------|
| | | | |

Änderungen

Übersicht:

metrik 3D scannen messen konstruieren


metrik 3D GmbH
 Hauptsitz: Raiffeisenstraße 6 | 49635 Wietmarschen | Tel: +49 5908 9347698
 E-Mail: info@metrik3d.de | Homepage: www.metrik3d.com

| | | |
|----------|-------------------|------------|
| Projekt: | Projektname: | 2024-08-21 |
| Projekt: | Zeichnungsnummer: | 1 |

Bestandsaufnahme & Modellierung

| | | | |
|---------------|-----------------|----------|----------------|
| Auftraggeber: | Planungsphase: | Maßstab: | Blattgröße: |
| Gesek: | gezeichnet von: | 1 : 100 | A1 (841 x 594) |
| Personat: | geprüft von: | A. K. | Index: |
| Grundriss_UG | geprüft von: | S. J. | Datum: |
| | | | 08/01/2025 |

DER AUSFÜHRENDE IST VERPFLICHTET, ALLE BESTANDSMASSE UND PLANKOTEN VOR ARBEITSBEGINN ZU ÜBERPRÜFEN. DIESE ZEICHNUNG IST UNSER GEISTIGES EIGENTUM UND UNTERLIEGT DEM URHEBERRECHT. EINE VERKEHRLICHE, AUSHANDLUNG AN DRITTE PERSONEN ODER ÜBERLASSUNG AN KONKURRENZZEITUNGEN IST UNTERSAGT.

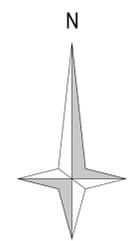

02_Räume - nach Ebene mit Fläche & Umfang_EG

| Ebene | Nr | Name | Brutto | Umfang |
|-------|-----------|-------------|-----------|------------|
| 00.EG | 01.EG.01 | Raum | 127,95 m² | 6229,6 cm |
| 00.EG | 01.EG.02 | Raum | 14,30 m² | 2198,7 cm |
| 00.EG | 01.EG.25 | Raum | 21,42 m² | 1012,2 cm |
| 00.EG | 01.EG.24 | Raum | 26,50 m² | 2075,6 cm |
| 00.EG | 01.EG.17 | Raum | 40,17 m² | 2604,7 cm |
| 00.EG | 01.EG.18 | Raum | 5,22 m² | 413,3 cm |
| 00.EG | 01.EG.19 | Raum | 6,53 m² | 1039,7 cm |
| 00.EG | 01.EG.23 | Raum | 28,80 m² | 3428,4 cm |
| 00.EG | 01.EG.22 | Raum | 20,33 m² | 2191,1 cm |
| 00.EG | 01.EG.21 | Raum | 41,38 m² | 2821,6 cm |
| 00.EG | 01.EG.20 | Raum | 39,34 m² | 2588,9 cm |
| 00.EG | 01.EG.26 | Raum | 3,39 m² | 750,0 cm |
| 00.EG | 01.EG.27 | W.C. | 4,22 m² | 676,2 cm |
| 00.EG | 01.EG.07 | Raum | 3,88 m² | 794,7 cm |
| 00.EG | 01.EG.10 | W.C. | 8,77 m² | 1269,0 cm |
| 00.EG | 01.EG.11 | Raum | 19,92 m² | 1984,6 cm |
| 00.EG | 01.EG.14 | Raum | 33,94 m² | 2332,8 cm |
| 00.EG | 01.EG.12 | Raum | 9,17 m² | 1262,4 cm |
| 00.EG | 01.EG.13 | Raum | 8,74 m² | 1063,3 cm |
| 00.EG | 01.EG.16 | Treppenhaus | 24,42 m² | 2659,3 cm |
| 00.EG | 01.EG.08 | Treppenhaus | 21,41 m² | 3240,7 cm |
| 00.EG | 01.EG.06 | W.C. | 5,03 m² | 1091,9 cm |
| 00.EG | 01.EG.05 | Raum | 3,83 m² | 791,2 cm |
| 00.EG | 01.EG.04 | W.C. | 3,81 m² | 1023,8 cm |
| 00.EG | 01.EG.03 | Raum | 13,65 m² | 1517,2 cm |
| 00.EG | 01.EG.28 | Treppe | 19,71 m² | 2030,4 cm |
| 00.EG | 01.EG.15 | Raum | 20,12 m² | 2188,8 cm |
| 00.EG | 01.EG.09 | Raum | 202,39 m² | 10162,4 cm |
| 00.EG | Gesamt 28 | | 834,75 m² | |

Säulen und Schächte wurden bereits abgezogen

| Index | Datum | gez. | Änderungen |
|-------|-------|------|------------|
| | | | |

Änderungen

Übersicht:

metrik 3D scannen messen konstruieren



metrik 3D GmbH
 Hauptsitz: Raiffeisenstraße 6 | 49635 Wietmarschen | Tel: +49 5908 9347698
 E-Mail: info@metrik3D.de | Homepage: www.metrik3D.com

| | | |
|----------|-------------------|------------|
| Projekt: | Projektname: | 2024-08-21 |
| | Zeichnungsnummer: | 2 |

Bestandsaufnahme & Modellierung

| | | | |
|---------------|-----------------|------------|----------------|
| Auftraggeber: | Planungsphase: | Maßstab: | Blattgröße: |
| | | 1 : 100 | A1 (841 x 594) |
| Gesek: | gezeichnet von: | Index: | |
| | A. K. | | |
| Personat: | geprüft von: | Datum: | |
| Grundriss_EG | S. J. | 08/01/2025 | |

DER AUSFÜHRENDE IST VERPFLICHTET, ALLE BESTANDSMASSE UND PLANKONTEN VOR ARBEITSBEGINN ZU ÜBERPRÜFEN. DIESE ZEICHNUNG IST UNSER GEISTIGES EIGENTUM UND UNTERLIEGT DEM URHEBERRECHT. EINE VERVIELFÄLTIGUNG, AUSHANDLUNG AN DRITTE PERSONEN ODER ÜBERLASSUNG AN KONKURRENZZUFIRMEN IST UNTERSAGT.

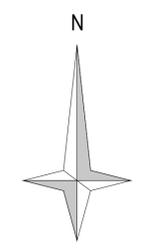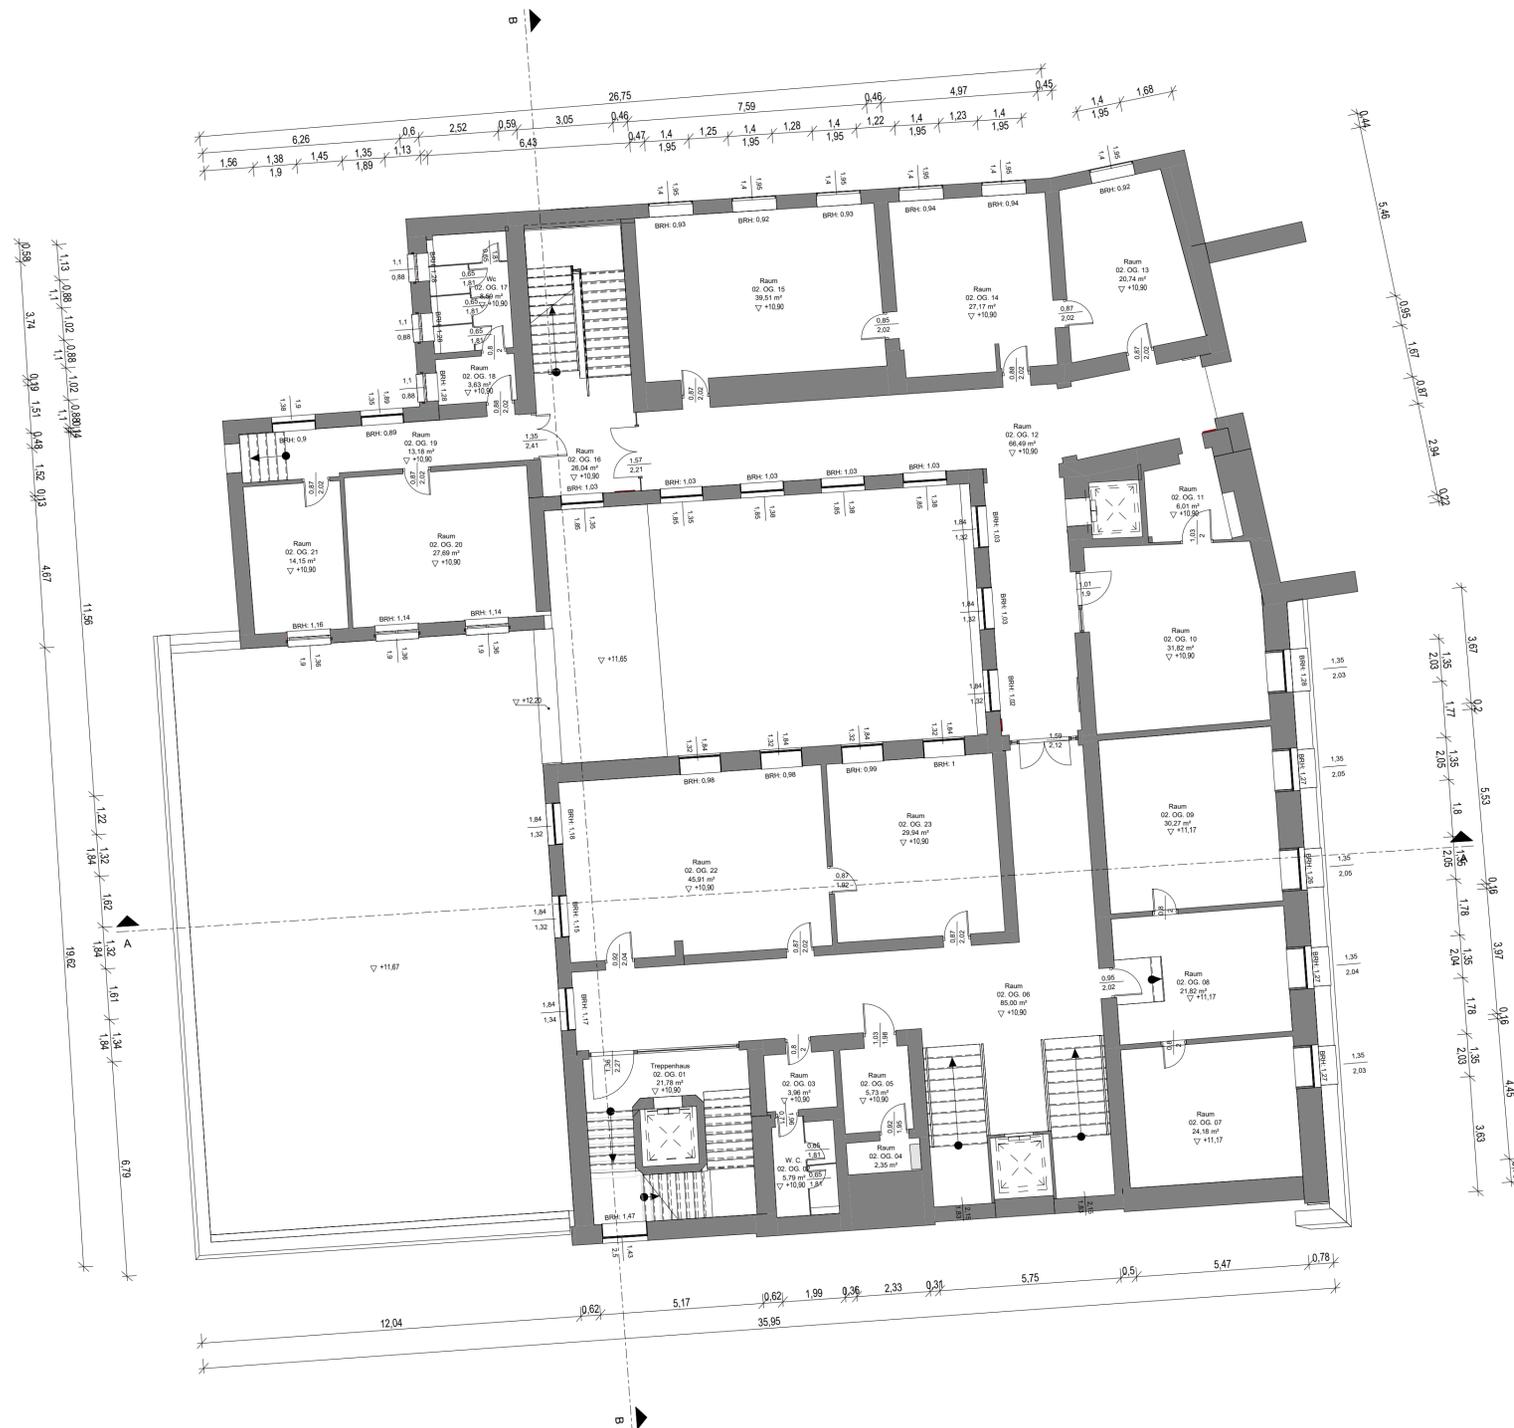

02_Räume - nach Ebene mit Fläche & Umfang_OG2

| Etage | Nr | Name | Brutto | Umfang |
|-------|-----------|--------------|-----------|-----------|
| 02.OG | 02.OG.14 | Raum | 27,17 m² | 2238,8 cm |
| 02.OG | 02.OG.15 | Raum | 39,51 m² | 2917,4 cm |
| 02.OG | 02.OG.13 | Raum | 20,74 m² | 1950,0 cm |
| 02.OG | 02.OG.22 | Raum | 45,91 m² | 2808,6 cm |
| 02.OG | 02.OG.23 | Raum | 29,94 m² | 2189,9 cm |
| 02.OG | 02.OG.09 | Raum | 30,27 m² | 2207,7 cm |
| 02.OG | 02.OG.10 | Raum | 31,82 m² | 2241,9 cm |
| 02.OG | 02.OG.11 | Raum | 6,01 m² | 1110,9 cm |
| 02.OG | 02.OG.03 | Raum | 3,98 m² | 801,8 cm |
| 02.OG | 02.OG.05 | Raum | 5,73 m² | 962,5 cm |
| 02.OG | 02.OG.01 | Treppenhause | 21,78 m² | 2099,5 cm |
| 02.OG | 02.OG.20 | Raum | 27,68 m² | 2115,6 cm |
| 02.OG | 02.OG.21 | Raum | 14,15 m² | 1540,7 cm |
| 02.OG | 02.OG.19 | Raum | 13,18 m² | 2084,9 cm |
| 02.OG | 02.OG.18 | Raum | 2,83 m² | 793,7 cm |
| 02.OG | 02.OG.17 | Wc | 6,59 m² | 1205,1 cm |
| 02.OG | 02.OG.04 | Raum | 2,35 m² | 667,9 cm |
| 02.OG | 02.OG.02 | Raum | 5,79 m² | 1034,6 cm |
| 02.OG | 02.OG.08 | Raum | 65,00 m² | 6615,1 cm |
| 02.OG | 02.OG.16 | Raum | 26,04 m² | 2310,8 cm |
| 02.OG | 02.OG.12 | Raum | 66,48 m² | 6161,9 cm |
| 02.OG | 02.OG.06 | Raum | 21,82 m² | 1952,6 cm |
| 02.OG | 02.OG.07 | Raum | 24,18 m² | 1978,5 cm |
| 02.OG | Gesamt 23 | | 981,74 m² | 981,74 m |

Säulen und Schächte wurden bereits abgezogen

| Index | Datum | gez. | Änderungen |
|-------|-------|------|------------|
| | | | |

Änderungen

Übersicht:



metrik 3D scannen messen konstruieren

metrik 3D GmbH
 Hauptsitz: Raffleisenstraße 6 | 49635 Wietmarschen | Tel: +49 5908 9347698
 E-Mail: info@metrik3D.de | Homepage: www.metrik3D.com

| | | |
|--|-------------------|------------|
| Projekt: | Projektname: | 2024-08-21 |
| Profil: | Zeichnungsnummer: | 4 |
| Bestandsaufnahme & Modellierung | | |

| | | | |
|-----------------------|----------------|-----------------|----------------|
| Auftraggeber: | Planungsphase: | Blattgröße: | A1 (841 x 594) |
| Geswsk: | Maßstab: | gezeichnet von: | A. K. |
| Personat: | geprüft von: | Index: | S. J. |
| GRUNDRISS_OG.2 | geprüft am: | Datum: | 08/01/2025 |

DER AUSFÜHRENDE IST VERPFLICHTET, ALLE BESTANDSMASSE UND PLANKNOTEN VOR ARBEITSBEGINN ZU ÜBERPRÜFEN. DIESE ZEICHNUNG IST UNSER GEISTIGES EIGENTUM UND UNTERLIEGT DEM URHEBERRECHT. EINE Vervielfältigung, AUSHANDLUNG AN DRITTE PERSONEN ODER ÜBERLASSUNG AN KONKURRENZFIRMEN IST UNTERSAGT.

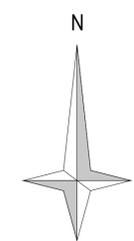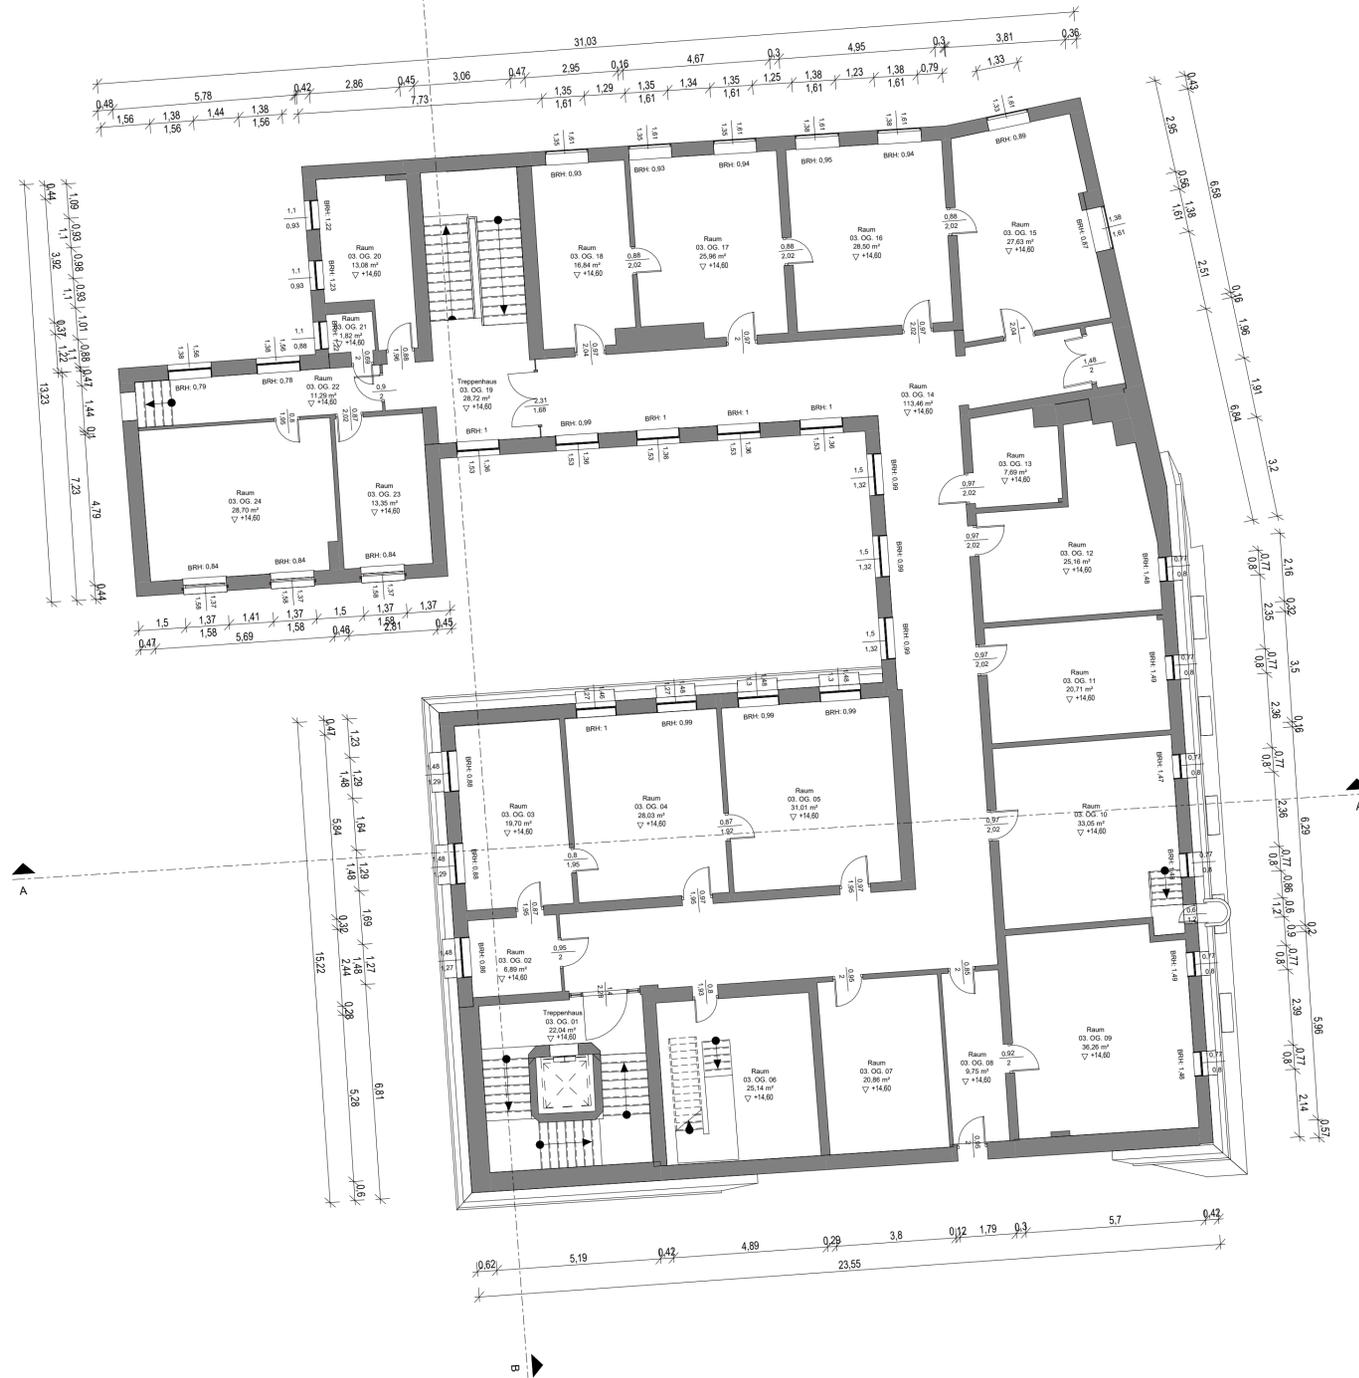

www.a-kamalinejad.com

| 02_Räume - nach Ebene mit Fläche & Umfang_OG3 | | | | |
|---|-----------|-------------|-----------|-----------|
| Ebene | Nr | Name | Brutto | Umfang |
| 03 OG | 03 OG 24 | Raum | 28,70 m² | 2167,9 cm |
| 03 OG | 03 OG 23 | Raum | 13,20 m² | 1512,5 cm |
| 03 OG | 03 OG 21 | Raum | 1,82 m² | 541,6 cm |
| 03 OG | 03 OG 18 | Raum | 18,84 m² | 1754,9 cm |
| 03 OG | 03 OG 17 | Raum | 25,96 m² | 2091,1 cm |
| 03 OG | 03 OG 16 | Raum | 28,50 m² | 2141,8 cm |
| 03 OG | 03 OG 15 | Raum | 27,63 m² | 2189,8 cm |
| 03 OG | 03 OG 13 | Raum | 7,89 m² | 1039,4 cm |
| 03 OG | 03 OG 12 | Raum | 25,18 m² | 2191,5 cm |
| 03 OG | 03 OG 11 | Raum | 20,71 m² | 1865,7 cm |
| 03 OG | 03 OG 10 | Raum | 33,05 m² | 2392,2 cm |
| 03 OG | 03 OG 09 | Raum | 36,28 m² | 2591,4 cm |
| 03 OG | 03 OG 08 | Raum | 9,75 m² | 1462,7 cm |
| 03 OG | 03 OG 07 | Raum | 20,86 m² | 1891,1 cm |
| 03 OG | 03 OG 06 | Raum | 25,14 m² | 2096,5 cm |
| 03 OG | 03 OG 02 | Raum | 6,89 m² | 1052,8 cm |
| 03 OG | 03 OG 03 | Raum | 19,70 m² | 1943,9 cm |
| 03 OG | 03 OG 04 | Raum | 28,03 m² | 2139,1 cm |
| 03 OG | 03 OG 05 | Raum | 31,01 m² | 2229,9 cm |
| 03 OG | 03 OG 14 | Raum | 113,46 m² | 9833,9 cm |
| 03 OG | 03 OG 22 | Raum | 11,29 m² | 1848,8 cm |
| 03 OG | 03 OG 19 | Treppenhaus | 28,72 m² | 2643,4 cm |
| 03 OG | 03 OG 20 | Raum | 13,08 m² | 1896,4 cm |
| 03 OG | 03 OG 01 | Treppenhaus | 22,94 m² | 2096,4 cm |
| 03 OG | Gesamt 24 | | 595,62 m² | 595,62 m² |

Säulen und Schächte wurden bereits abgezogen

| Index | Datum | gez. | Änderungen |
|-------|-------|------|------------|
| | | | |

| Änderungen | |
|------------|--|
| | |

metrik 3D scannen messen konstruieren

metrik 3D GmbH
 Hauptsitz: Raiffeisenstraße 6 | 49635 Wietmarschen | Tel: +49 5908 9347698
 E-Mail: info@metrik3D.de | Homepage: www.metrik3D.com

| | | |
|--|-------------------|------------------------|
| Projekt: | Projektname: | 2024-08-21 |
| Projekt: | Zeichnungsnummer: | 5 |
| Bestandsaufnahme & Modellierung | | |
| Auftraggeber: | Planungsphase: | |
| Maßstab: | Blattgröße: | 1 : 100 A1 (841 x 594) |
| Gesamt: | gezeichnet von: | A. K. |
| Personen: | geprüft von: | S. J. |
| GRUNDRISS_OG_3 | Datum: | 08/01/2025 |

DER AUSFÜHRENDE IST VERPFLICHTET, ALLE BESTANDSMASSE UND PLANKOTEN VOR ARBEITSBEGINN ZU ÜBERPRÜFEN. DIESE ZEICHNUNG IST UNSER GEISTIGES EIGENTUM UND UNTERLIEGT DEM URHEBERRECHT. EINE Vervielfältigung, AUSHANDLUNG AN DRITTE PERSONEN ODER ÜBERLASSUNG AN KONKURRENZFIRMEN IST UNTERSAGT.



OST ANSICHT



OST ANSICHT

www.a-kamalinejad.com

DER AUSFÜHRENDE IST VERPFLICHTET, ALLE BESTANDSMASSE UND PLANKOTEN VOR ARBEITSBEGINN ZU ÜBERPRÜFEN. DIESE ZEICHNUNG IST UNSER GEISTIGES EIGENTUM UND UNTERLIEGT DEM URHEBERRECHT. EINE Vervielfältigung, AUSHANDLUNG AN DRITTE PERSONEN ODER ÜBERLASSUNG AN KONKURRENZFIRMEN IST UNTERSAGT.

| Index | Datum | gez. | Änderungen |
|-------|-------|------|------------|
| | | | |
| | | | |
| | | | |
| | | | |
| | | | |
| | | | |
| | | | |
| | | | |
| | | | |
| | | | |

| Änderungen | |
|------------|--|
| Übersicht: | |
| | |
| | |
| | |
| | |
| | |
| | |
| | |
| | |
| | |

| | |
|--|--|
| metrik 3D scannen messen konstruieren <small>metrik 3D GmbH Hauptsitz: Raiffeisenstraße 6 49635 Wietmarschen Tel: +49 5908 9347698 E-Mail: info@metrik3d.de Homepage: www.metrik3d.com</small> | |
| Projekt: | Projektnummer: 2024-08-21 |
| Projekt: | Zeichnungsnummer: 7 |
| Bestandsaufnahme & Modellierung | |
| Auftraggeber: | Planungsphase: |
| Maßstab: 1 : 100 | Blattgröße: A1 (841 x 594) |
| Gesamt: gezeichnet von: A. K. | Index: |
| Perimet: ANSICHTEN_NORD & OST | geprüft von: S. J. Datum: 08/01/2025 |



SÜD ANSICHT

www.a-kamalinejad.com

DER AUSFÜHRENDE IST VERPFLICHTET, ALLE BESTANDSMASSE UND PLANKOTEN VOR ARBEITSBEGINN ZU ÜBERPRÜFEN. DIESE ZEICHNUNG IST UNSER GEISTIGES EIGENTUM UND UNTERLIEGT DEM URHEBERRECHT. EINE Vervielfältigung, AUSHANDLUNG AN DRITTE PERSONEN ODER ÜBERLASSUNG AN KONKURRENZFIRMEN IST UNTERSAGT.

| Index | Datum | gez. | Änderungen |
|-------|-------|------|------------|
| | | | |
| | | | |
| | | | |
| | | | |
| | | | |
| | | | |
| | | | |
| | | | |
| | | | |
| | | | |

Änderungen

Übersichtspunkt:

metrik 3D scannen messen konstruieren
 metrik 3D GmbH
 Hauptsitz: Raiffeisenstraße 6 | 49635 Wietmarschen | Tel: +49 5908 9347698
 E-Mail: info@metrik3d.de | Homepage: www.metrik3d.com

| | | |
|---|-------------------|------------|
| Projekt: | Projektnummer: | 2024-08-21 |
| | Zeichnungsnummer: | 8 |
| Projektart: Bestandsaufnahme & Modellierung | | |

| | | |
|--------------------|-----------------|----------------|
| Auftraggeber: | Planungsphase: | |
| | Maßstab: | Blattgröße: |
| | 1 : 100 | A1 (841 x 594) |
| Gesamt: | gezeichnet von: | Index: |
| | A. K. | |
| Personen: | geprüft von: | Datum: |
| ANSICHT_SÜD | S. J. | 08/01/2025 |



SCHNITT A_A



SCHNITT B_B

www.a-kamalinejad.com

DER AUSFÜHRENDE IST VERPFLICHTET, ALLE BESTANDSMASSE UND PLANKOTEN VOR ARBEITSBEGINN ZU ÜBERPRÜFEN. DIESE ZEICHNUNG IST UNSER GEISTIGES EIGENTUM UND UNTERLIEGT DEM URHEBERRECHT. EINE Vervielfältigung, AUSHANDLUNG AN DRITTE PERSONEN ODER ÜBERLASSUNG AN KONKURRENZFIRMEN IST UNTERSAGT.

| | | | |
|--|--|--|--|
| | | | |
| | | | |
| | | | |
| | | | |
| | | | |
| | | | |

| Index | Datum | gez. | Änderungen |
|-------|-------|------|------------|
| | | | |

Änderungen

Übersicht:

metrik 3D scannen messen konstruieren
 metrik 3D GmbH
 Hauptsitz: Raiffeisenstraße 6 | 49635 Wietmarschen | Tel: +49 5908 9347698
 E-Mail: info@metrik3D.de | Homepage: www.metrik3D.com

| | | |
|--|-------------------|------------|
| Projekt: | Projektname: | 2024-08-21 |
| Projekt: | Zeichnungsnummer: | 9 |
| Bestandsaufnahme & Modellierung | | |

| | | |
|-----------------|-----------------|----------------|
| Auftraggeber: | Planungsphase: | |
| | Mastab: | Blattgröße: |
| Gezeichnet von: | 1 : 100 | A1 (841 x 594) |
| | gezeichnet von: | Index: |
| Perischnitt: | A. K. | |
| | geprüft von: | Datum: |
| SCHNITTE | S. J. | 08/01/2025 |